

BUDYNEK MIESZKALNY WIELORODZINNY Z GARAŻEM PODZIEMNYM W KIELCACH PRZY UL. WITOSA (ETAP II)

RZUT PIĘTRA I



BUDYNEK NR 1

MIESZKANIE NR 101 - 2 p

| | |
|-----------------------------|----------------------|
| POWIERZCHNIA MIESZKANIA | 37,57 m ² |
| POWIERZCHNIA BALKONU/TARASU | 14,16 m ² |

MIESZKANIE NR 105 - 3 p


| | |
|-----------------------------|--------------------------|
| POWIERZCHNIA MIESZKANIA | 61,99 m ² |
| POWIERZCHNIA BALKONU/TARASU | 5,27+3,72 m ² |

MIESZKANIE NR 107 - 3 p

| | |
|-----------------------------|----------------------|
| POWIERZCHNIA MIESZKANIA | 70,01 m ² |
| POWIERZCHNIA BALKONU/TARASU | 5,11 m ² |

MIESZKANIE NR 108 - 3 p

| | |
|-----------------------------|----------------------|
| POWIERZCHNIA MIESZKANIA | 89,25 m ² |
| POWIERZCHNIA BALKONU/TARASU | 21,73 m ² |

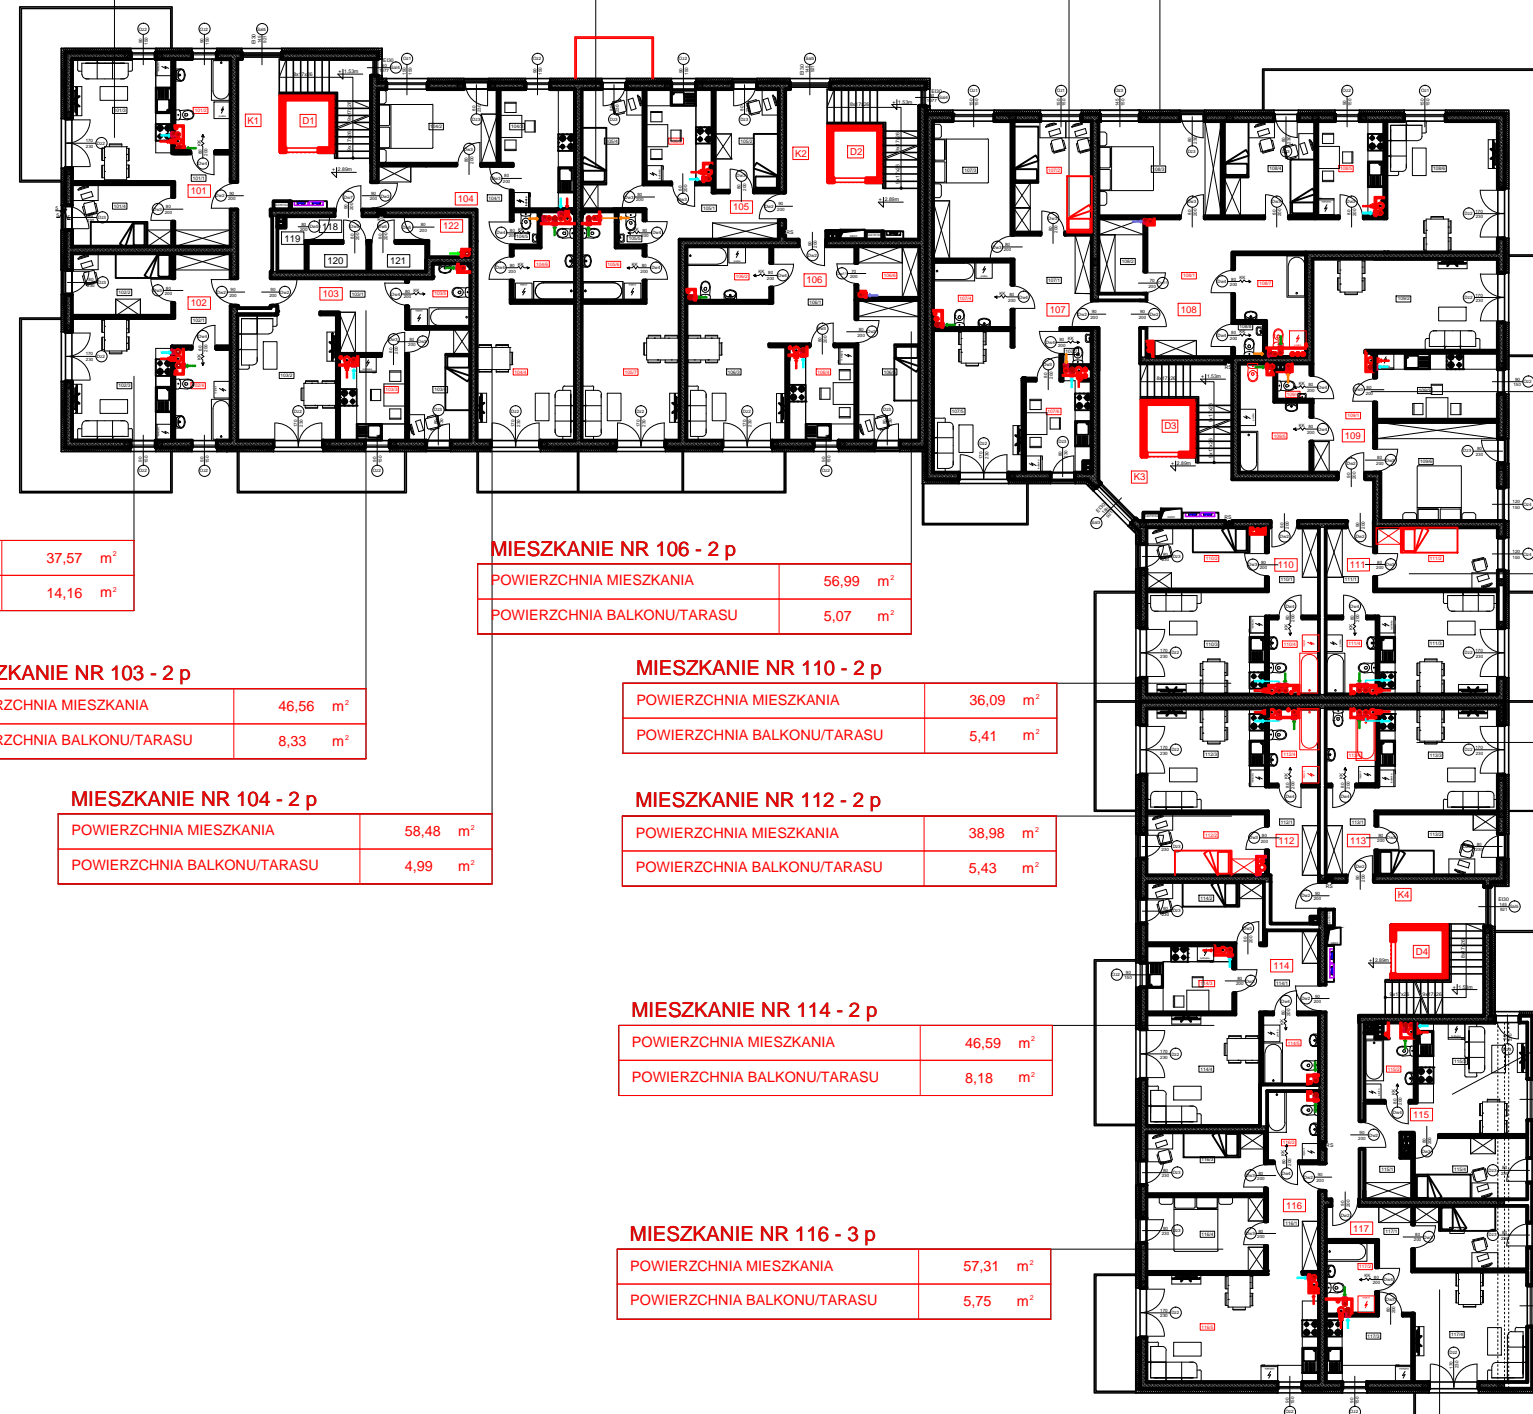

MIESZKANIE NR 102 - 2 p

| | |
|-----------------------------|----------------------|
| POWIERZCHNIA MIESZKANIA | 37,57 m ² |
| POWIERZCHNIA BALKONU/TARASU | 14,16 m ² |

MIESZKANIE NR 106 - 2 p

| | |
|-----------------------------|----------------------|
| POWIERZCHNIA MIESZKANIA | 56,99 m ² |
| POWIERZCHNIA BALKONU/TARASU | 5,07 m ² |

MIESZKANIE NR 109 - 2 p

| | |
|-----------------------------|----------------------|
| POWIERZCHNIA MIESZKANIA | 67,55 m ² |
| POWIERZCHNIA BALKONU/TARASU | 4,96 m ² |

MIESZKANIE NR 103 - 2 p

| | |
|-----------------------------|----------------------|
| POWIERZCHNIA MIESZKANIA | 46,56 m ² |
| POWIERZCHNIA BALKONU/TARASU | 8,33 m ² |

MIESZKANIE NR 110 - 2 p

| | |
|-----------------------------|----------------------|
| POWIERZCHNIA MIESZKANIA | 36,09 m ² |
| POWIERZCHNIA BALKONU/TARASU | 5,41 m ² |

MIESZKANIE NR 111 - 2 p

| | |
|-----------------------------|----------------------|
| POWIERZCHNIA MIESZKANIA | 36,31 m ² |
| POWIERZCHNIA BALKONU/TARASU | 5,43 m ² |

MIESZKANIE NR 104 - 2 p

| | |
|-----------------------------|----------------------|
| POWIERZCHNIA MIESZKANIA | 58,48 m ² |
| POWIERZCHNIA BALKONU/TARASU | 4,99 m ² |

MIESZKANIE NR 112 - 2 p

| | |
|-----------------------------|----------------------|
| POWIERZCHNIA MIESZKANIA | 38,98 m ² |
| POWIERZCHNIA BALKONU/TARASU | 5,43 m ² |

MIESZKANIE NR 113 - 2 p

| | |
|-----------------------------|----------------------|
| POWIERZCHNIA MIESZKANIA | 36,32 m ² |
| POWIERZCHNIA BALKONU/TARASU | 5,46 m ² |

MIESZKANIE NR 115 - 2 p

| | |
|-----------------------------|----------------------|
| POWIERZCHNIA MIESZKANIA | 35,58 m ² |
| POWIERZCHNIA BALKONU/TARASU | 3,98 m ² |

MIESZKANIE NR 114 - 2 p

| | |
|-----------------------------|----------------------|
| POWIERZCHNIA MIESZKANIA | 46,59 m ² |
| POWIERZCHNIA BALKONU/TARASU | 8,18 m ² |


MIESZKANIE NR 116 - 3 p

| | |
|-----------------------------|----------------------|
| POWIERZCHNIA MIESZKANIA | 57,31 m ² |
| POWIERZCHNIA BALKONU/TARASU | 5,75 m ² |

MIESZKANIE NR 117 - 2 p

| | |
|-----------------------------|----------------------|
| POWIERZCHNIA MIESZKANIA | 44,43 m ² |
| POWIERZCHNIA BALKONU/TARASU | 3,84 m ² |

SKALA 1:250

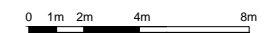

INWESTOR:

FIRMA ANNA-BUD. BIS Sp. z o.o.
BILCZA UL. MARMUROWA 60
26-026 MORAWICA

PRACOWNIA PROJEKTOWA
ARCHITEKTONICZNO-BUDOWLANA

JERZY PARTYKA

UL. KLONOWA 55 a/1, 25-553 KIELCE
TEL./FAX. 041-366-40-73 MOB. 512-297-198
e-mail: ppab.j.partyka@onet.pl