

# BUDYNEK MIESZKALNY WIELORODZINNY Z GARAŻEM PODZIEMNYM W KIELCACH PRZY UL. WITOSA (ETAP II)

RZUT PIĘTRA II



BUDYNEK NR 1

## MIESZKANIE NR 201 - 2 p

POWIERZCHNIA MIESZKANIA	37,57 m <sup>2</sup>
POWIERZCHNIA BALKONU/TARASU	14,16 m <sup>2</sup>

## MIESZKANIE NR 204 - 2 p

POWIERZCHNIA MIESZKANIA	58,48 m <sup>2</sup>
POWIERZCHNIA BALKONU/TARASU	4,99 m <sup>2</sup>

## MIESZKANIE NR 205 - 3 p

POWIERZCHNIA MIESZKANIA	61,99 m <sup>2</sup>
POWIERZCHNIA BALKONU/TARASU	5,27+3,72 m <sup>2</sup>

## MIESZKANIE NR 207 - 3 p

POWIERZCHNIA MIESZKANIA	70,01 m <sup>2</sup>
POWIERZCHNIA BALKONU/TARASU	5,11 m <sup>2</sup>

## MIESZKANIE NR 208 - 3 p

POWIERZCHNIA MIESZKANIA	89,25 m <sup>2</sup>
POWIERZCHNIA BALKONU/TARASU	21,73 m <sup>2</sup>

## MIESZKANIE NR 209 - 2 p

POWIERZCHNIA MIESZKANIA	67,55 m <sup>2</sup>
POWIERZCHNIA BALKONU/TARASU	4,96 m <sup>2</sup>

## MIESZKANIE NR 202 - 2 p

POWIERZCHNIA MIESZKANIA	37,57 m <sup>2</sup>
POWIERZCHNIA BALKONU/TARASU	14,16 m <sup>2</sup>

## MIESZKANIE NR 206 - 2 p

POWIERZCHNIA MIESZKANIA	56,99 m <sup>2</sup>
POWIERZCHNIA BALKONU/TARASU	5,07 m <sup>2</sup>

## MIESZKANIE NR 210 - 2 p

POWIERZCHNIA MIESZKANIA	36,09 m <sup>2</sup>
POWIERZCHNIA BALKONU/TARASU	5,41 m <sup>2</sup>

## MIESZKANIE NR 211 - 2 p

POWIERZCHNIA MIESZKANIA	36,31 m <sup>2</sup>
POWIERZCHNIA BALKONU/TARASU	5,43 m <sup>2</sup>

## MIESZKANIE NR 203 - 2 p

POWIERZCHNIA MIESZKANIA	46,56 m <sup>2</sup>
POWIERZCHNIA BALKONU/TARASU	8,33 m <sup>2</sup>

## MIESZKANIE NR 212 - 2 p

POWIERZCHNIA MIESZKANIA	38,98 m <sup>2</sup>
POWIERZCHNIA BALKONU/TARASU	5,43 m <sup>2</sup>

## MIESZKANIE NR 213 - 2 p

POWIERZCHNIA MIESZKANIA	36,32 m <sup>2</sup>
POWIERZCHNIA BALKONU/TARASU	5,46 m <sup>2</sup>

## MIESZKANIE NR 215 - 2 p

POWIERZCHNIA MIESZKANIA	35,57 m <sup>2</sup>
POWIERZCHNIA BALKONU/TARASU	3,98 m <sup>2</sup>

## MIESZKANIE NR 214 - 2 p


POWIERZCHNIA MIESZKANIA	46,59 m <sup>2</sup>
POWIERZCHNIA BALKONU/TARASU	8,18 m <sup>2</sup>

## MIESZKANIE NR 216 - 3 p


POWIERZCHNIA MIESZKANIA	57,31 m <sup>2</sup>
POWIERZCHNIA BALKONU/TARASU	12,57 m <sup>2</sup>

## MIESZKANIE NR 217 - 2 p

POWIERZCHNIA MIESZKANIA	44,43 m <sup>2</sup>
POWIERZCHNIA BALKONU/TARASU	5,96 m <sup>2</sup>

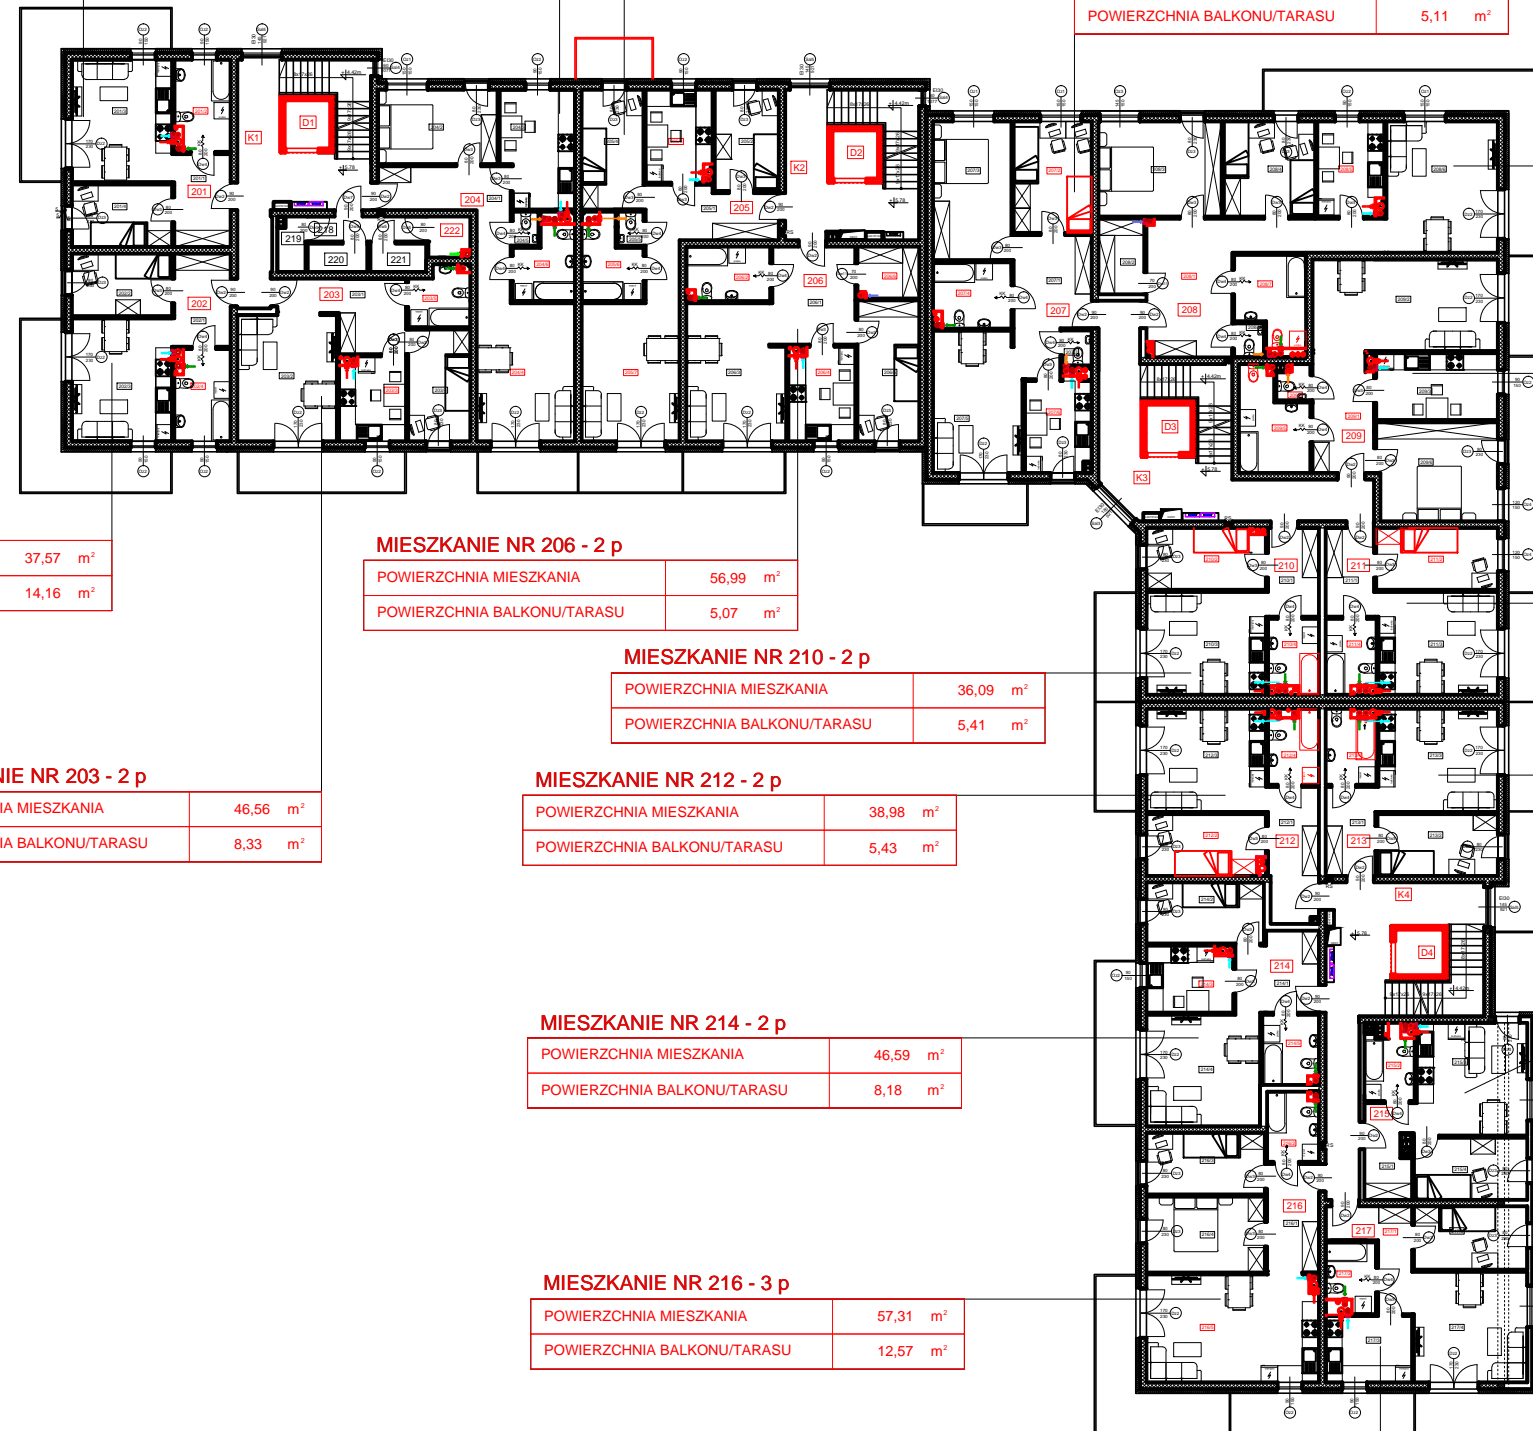

SKALA 1:250

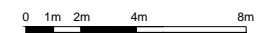

INWESTOR:

FIRMA ANNA-BUD. BIS Sp. z o.o.  
BILCZA UL. MARMUROWA 60  
26-026 MORAWICA

PRACOWNIA PROJEKTOWA  
ARCHITEKTONICZNO-BUDOWLANA

JERZY PARTYKA  
UL. KLONOWA 55 a/1, 25-553 KIELCE  
TEL./FAX. 041-366-40-73 MOB. 512-297-198  
e-mail: ppab.j.partyka@onet.pl