

BUDYNEK MIESZKALNY WIELORODZINNY Z GARAŻEM PODZIEMNYM W KIELCACH PRZY UL. WITOSA (ETAP II)

RZUT PIĘTRA III



BUDYNEK NR 1

MIESZKANIE NR 301 - 2 p

POWIERZCHNIA MIESZKANIA	37,57 m ²
POWIERZCHNIA BALKONU/TARASU	14,16 m ²

MIESZKANIE NR 304 - 2 p

POWIERZCHNIA MIESZKANIA	58,48 m ²
POWIERZCHNIA BALKONU/TARASU	4,99 m ²

MIESZKANIE NR 305 - 3 p

POWIERZCHNIA MIESZKANIA	61,99 m ²
POWIERZCHNIA BALKONU/TARASU	5,27+3,72 m ²

MIESZKANIE NR 307 - 3 p

POWIERZCHNIA MIESZKANIA	70,01 m ²
POWIERZCHNIA BALKONU/TARASU	5,11 m ²

MIESZKANIE NR 308 - 3 p

POWIERZCHNIA MIESZKANIA	89,25 m ²
POWIERZCHNIA BALKONU/TARASU	21,73 m ²

MIESZKANIE NR 309 - 2 p

POWIERZCHNIA MIESZKANIA	67,55 m ²
POWIERZCHNIA BALKONU/TARASU	4,96 m ²

MIESZKANIE NR 311 - 2 p

POWIERZCHNIA MIESZKANIA	36,31 m ²
POWIERZCHNIA BALKONU/TARASU	5,43 m ²

MIESZKANIE NR 313 - 2 p

POWIERZCHNIA MIESZKANIA	36,32 m ²
POWIERZCHNIA BALKONU/TARASU	5,46 m ²

MIESZKANIE NR 302 - 2 p

POWIERZCHNIA MIESZKANIA	37,57 m ²
POWIERZCHNIA BALKONU/TARASU	14,16 m ²

MIESZKANIE NR 306 - 2 p

POWIERZCHNIA MIESZKANIA	56,99 m ²
POWIERZCHNIA BALKONU/TARASU	5,07 m ²

MIESZKANIE NR 310 - 2 p

POWIERZCHNIA MIESZKANIA	36,09 m ²
POWIERZCHNIA BALKONU/TARASU	5,41 m ²

MIESZKANIE NR 312 - 2 p

POWIERZCHNIA MIESZKANIA	38,98 m ²
POWIERZCHNIA BALKONU/TARASU	5,43 m ²

MIESZKANIE NR 314 - 2 p


POWIERZCHNIA MIESZKANIA	46,59 m ²
POWIERZCHNIA BALKONU/TARASU	8,18 m ²

MIESZKANIE NR 315 - 3 p


POWIERZCHNIA MIESZKANIA	57,31 m ²
POWIERZCHNIA BALKONU/TARASU	12,57 m ²

MIESZKANIE NR 316 - 4 p

POWIERZCHNIA MIESZKANIA	80,14 m ²
POWIERZCHNIA BALKONU/TARASU	3,98 + 5,96 m ²

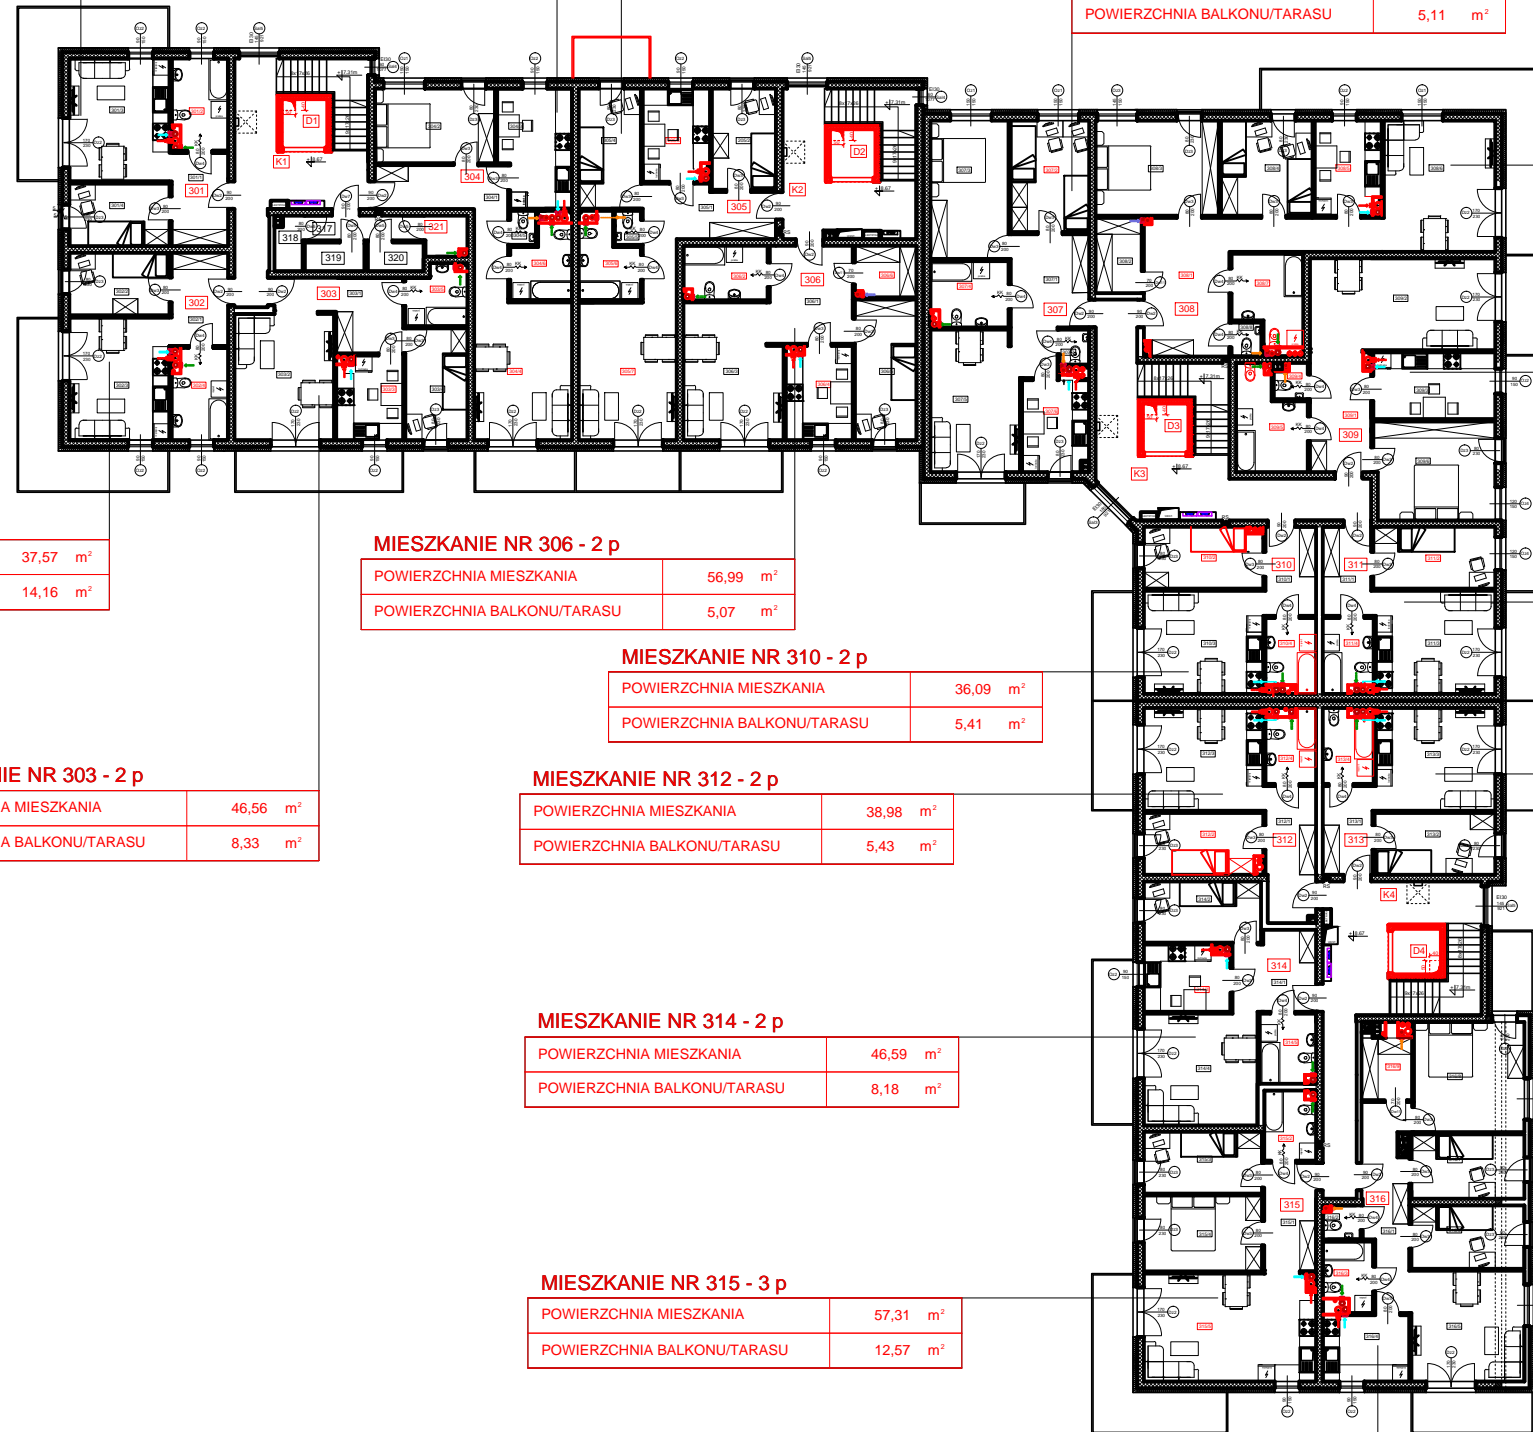

SKALA 1:250

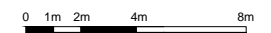

INWESTOR:

FIRMA ANNA-BUD. BIS Sp. z o.o.
BILCZA UL. MARMUROWA 60
26-026 MORAWICA

PRACOWNIA PROJEKTOWA
ARCHITEKTONICZNO-BUDOWLANA
JERZY PARTYKA

UL. KLONOWA 55 a/1, 25-553 KIELCE
TEL./FAX. 041-366-40-73 MOB. 512-297-198
e-mail: ppab.j.partyka@onet.pl