


# BUDYNEK MIESZKALNY WIELORODZINNY Z GARAŻEM PODZIEMNYM W KIELCACH PRZY UL. WITOSA (ETAP I)


RZUT PARTERU

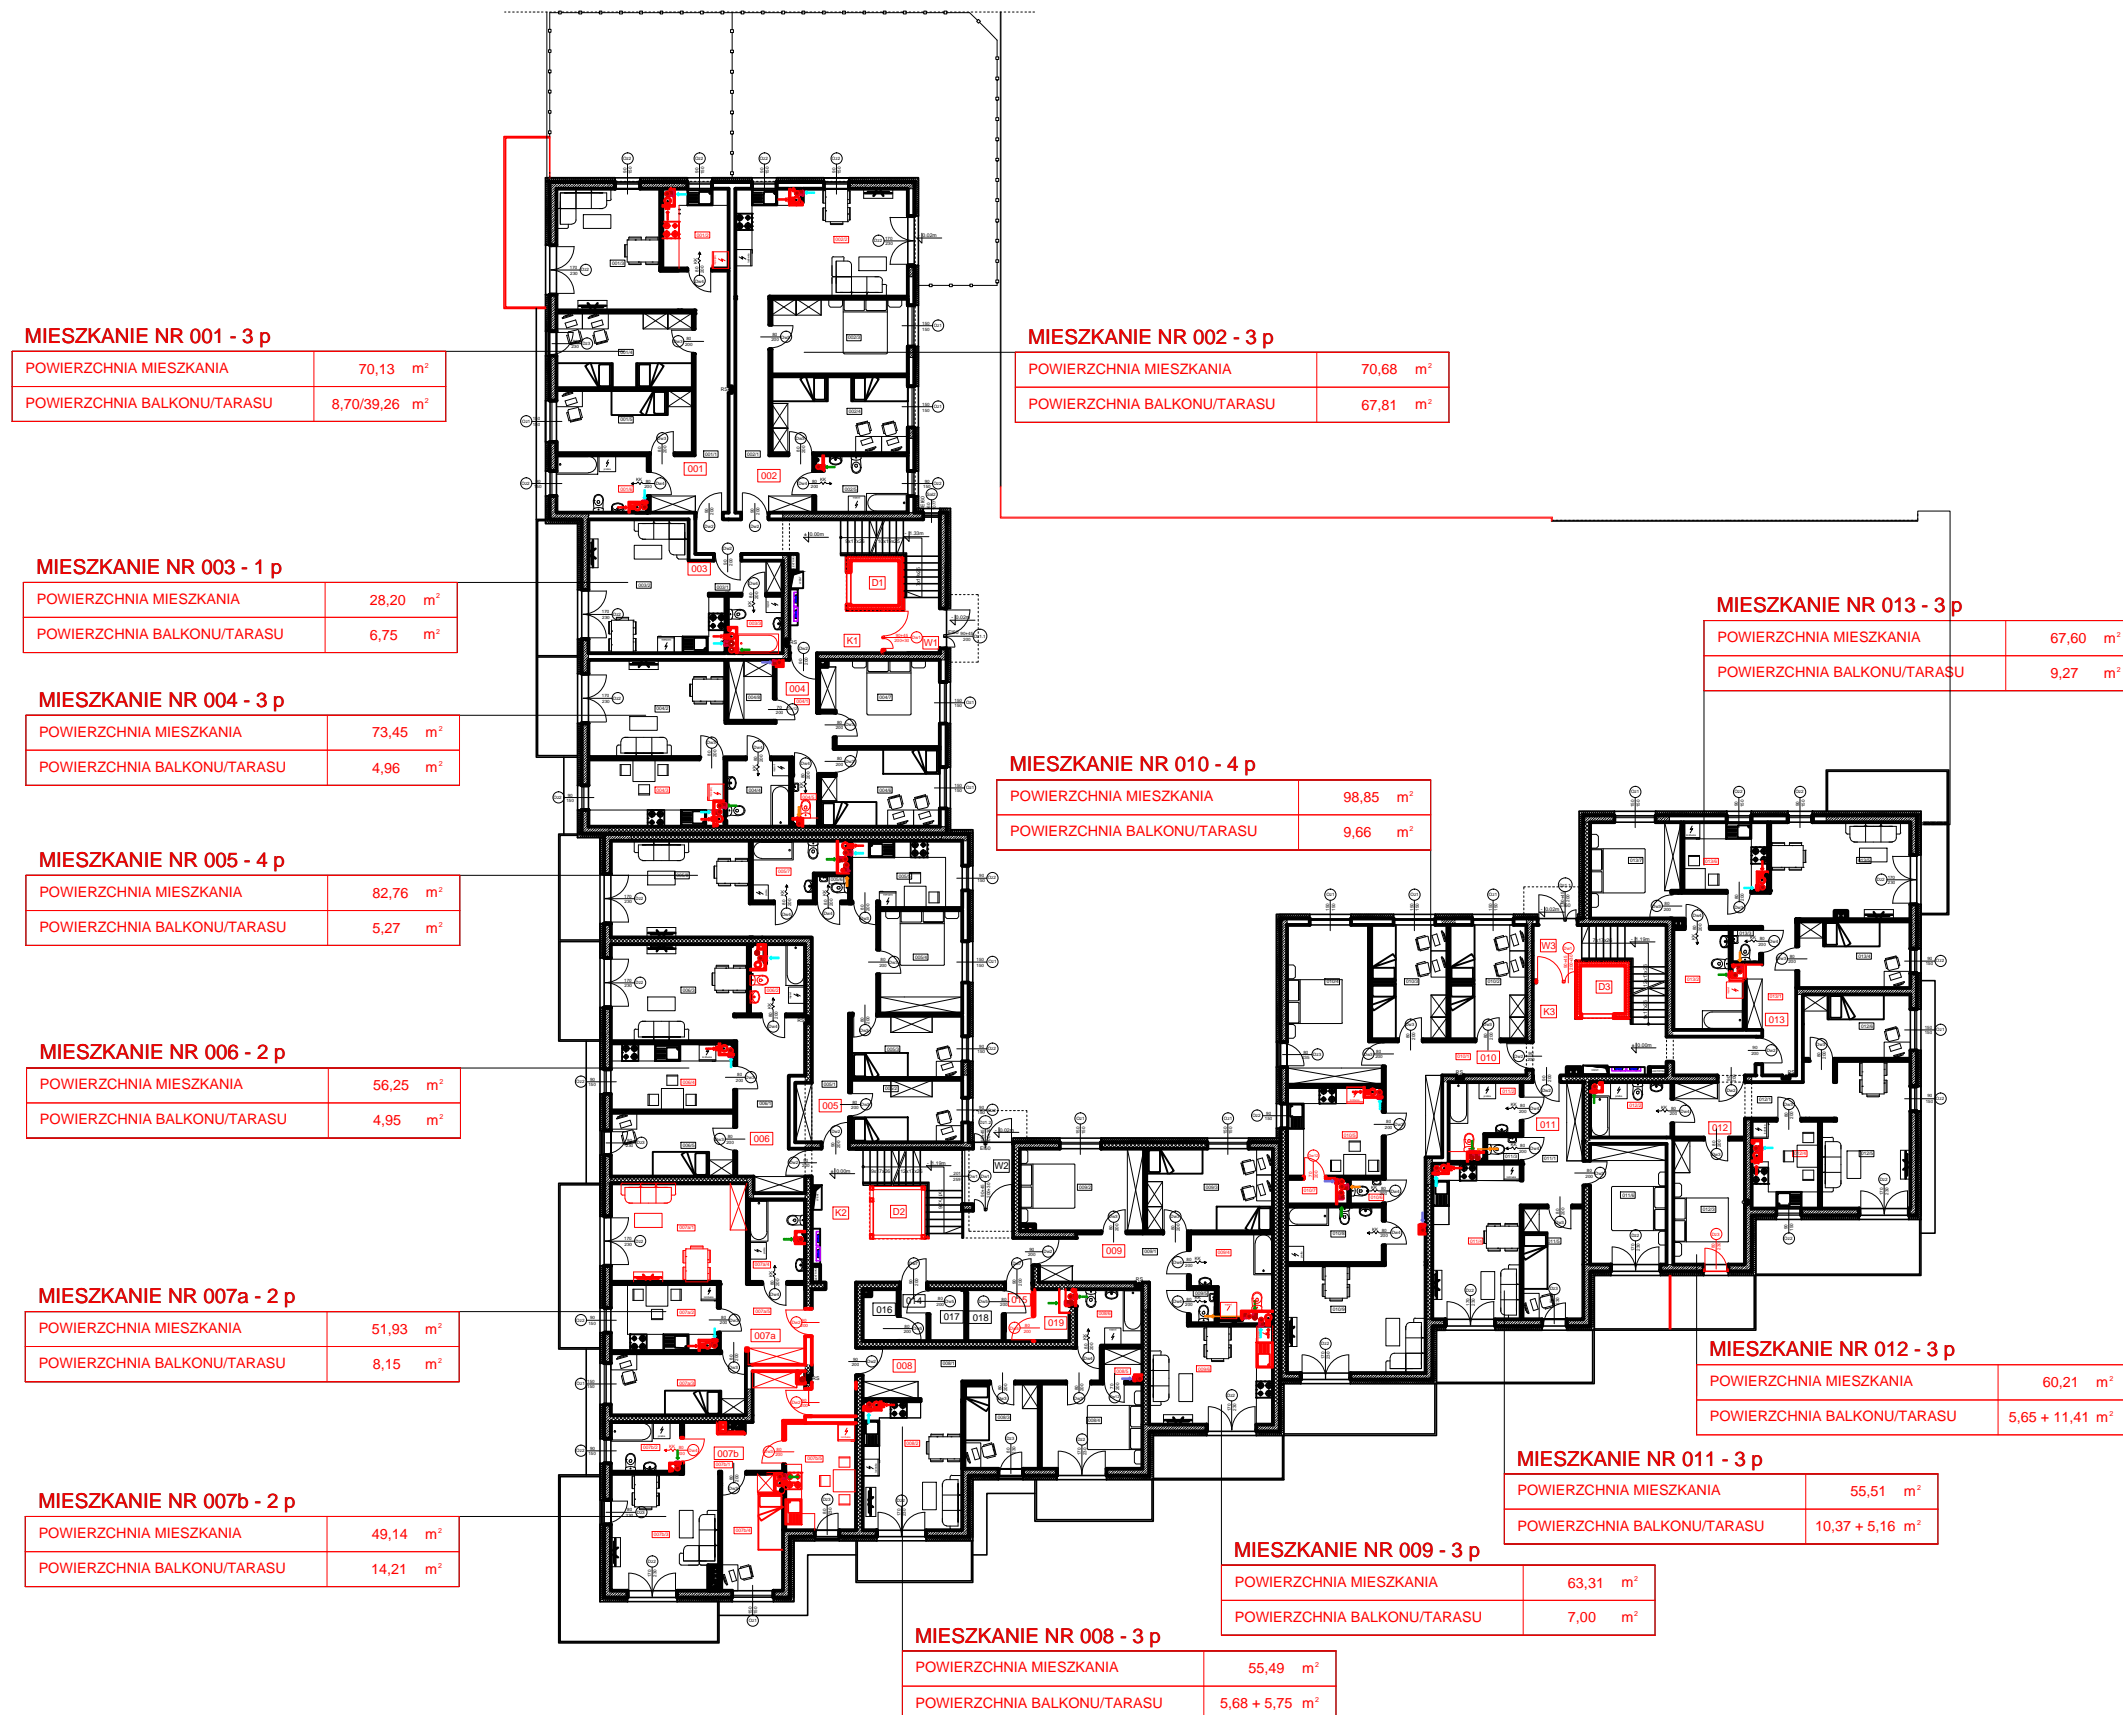

BUDYNEK NR 2



SKALA 1:250

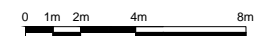

INWESTOR:

FIRMA ANNA-BUD. BIS Sp. z o.o.  
BILCZA UL.MARMUROWA 60  
26-026 MORAWICA

PRACOWNIA PROJEKTOWA  
ARCHITEKTONICZNO-BUDOWLANA  
JERZY PARTYKA  
UL. KLONOWA 55 a/1, 25-553 KIELCE  
TEL./FAX. 041-366-40-73 MOB. 512-297-198  
e-mail: ppab.j.partyka@onet.pl