


BUDYNEK MIESZKALNY WIELORODZINNY Z GARAŻEM PODZIEMNYM W KIELCACH PRZY UL. WITOSA (ETAP I)

RZUT PIĘTRA II

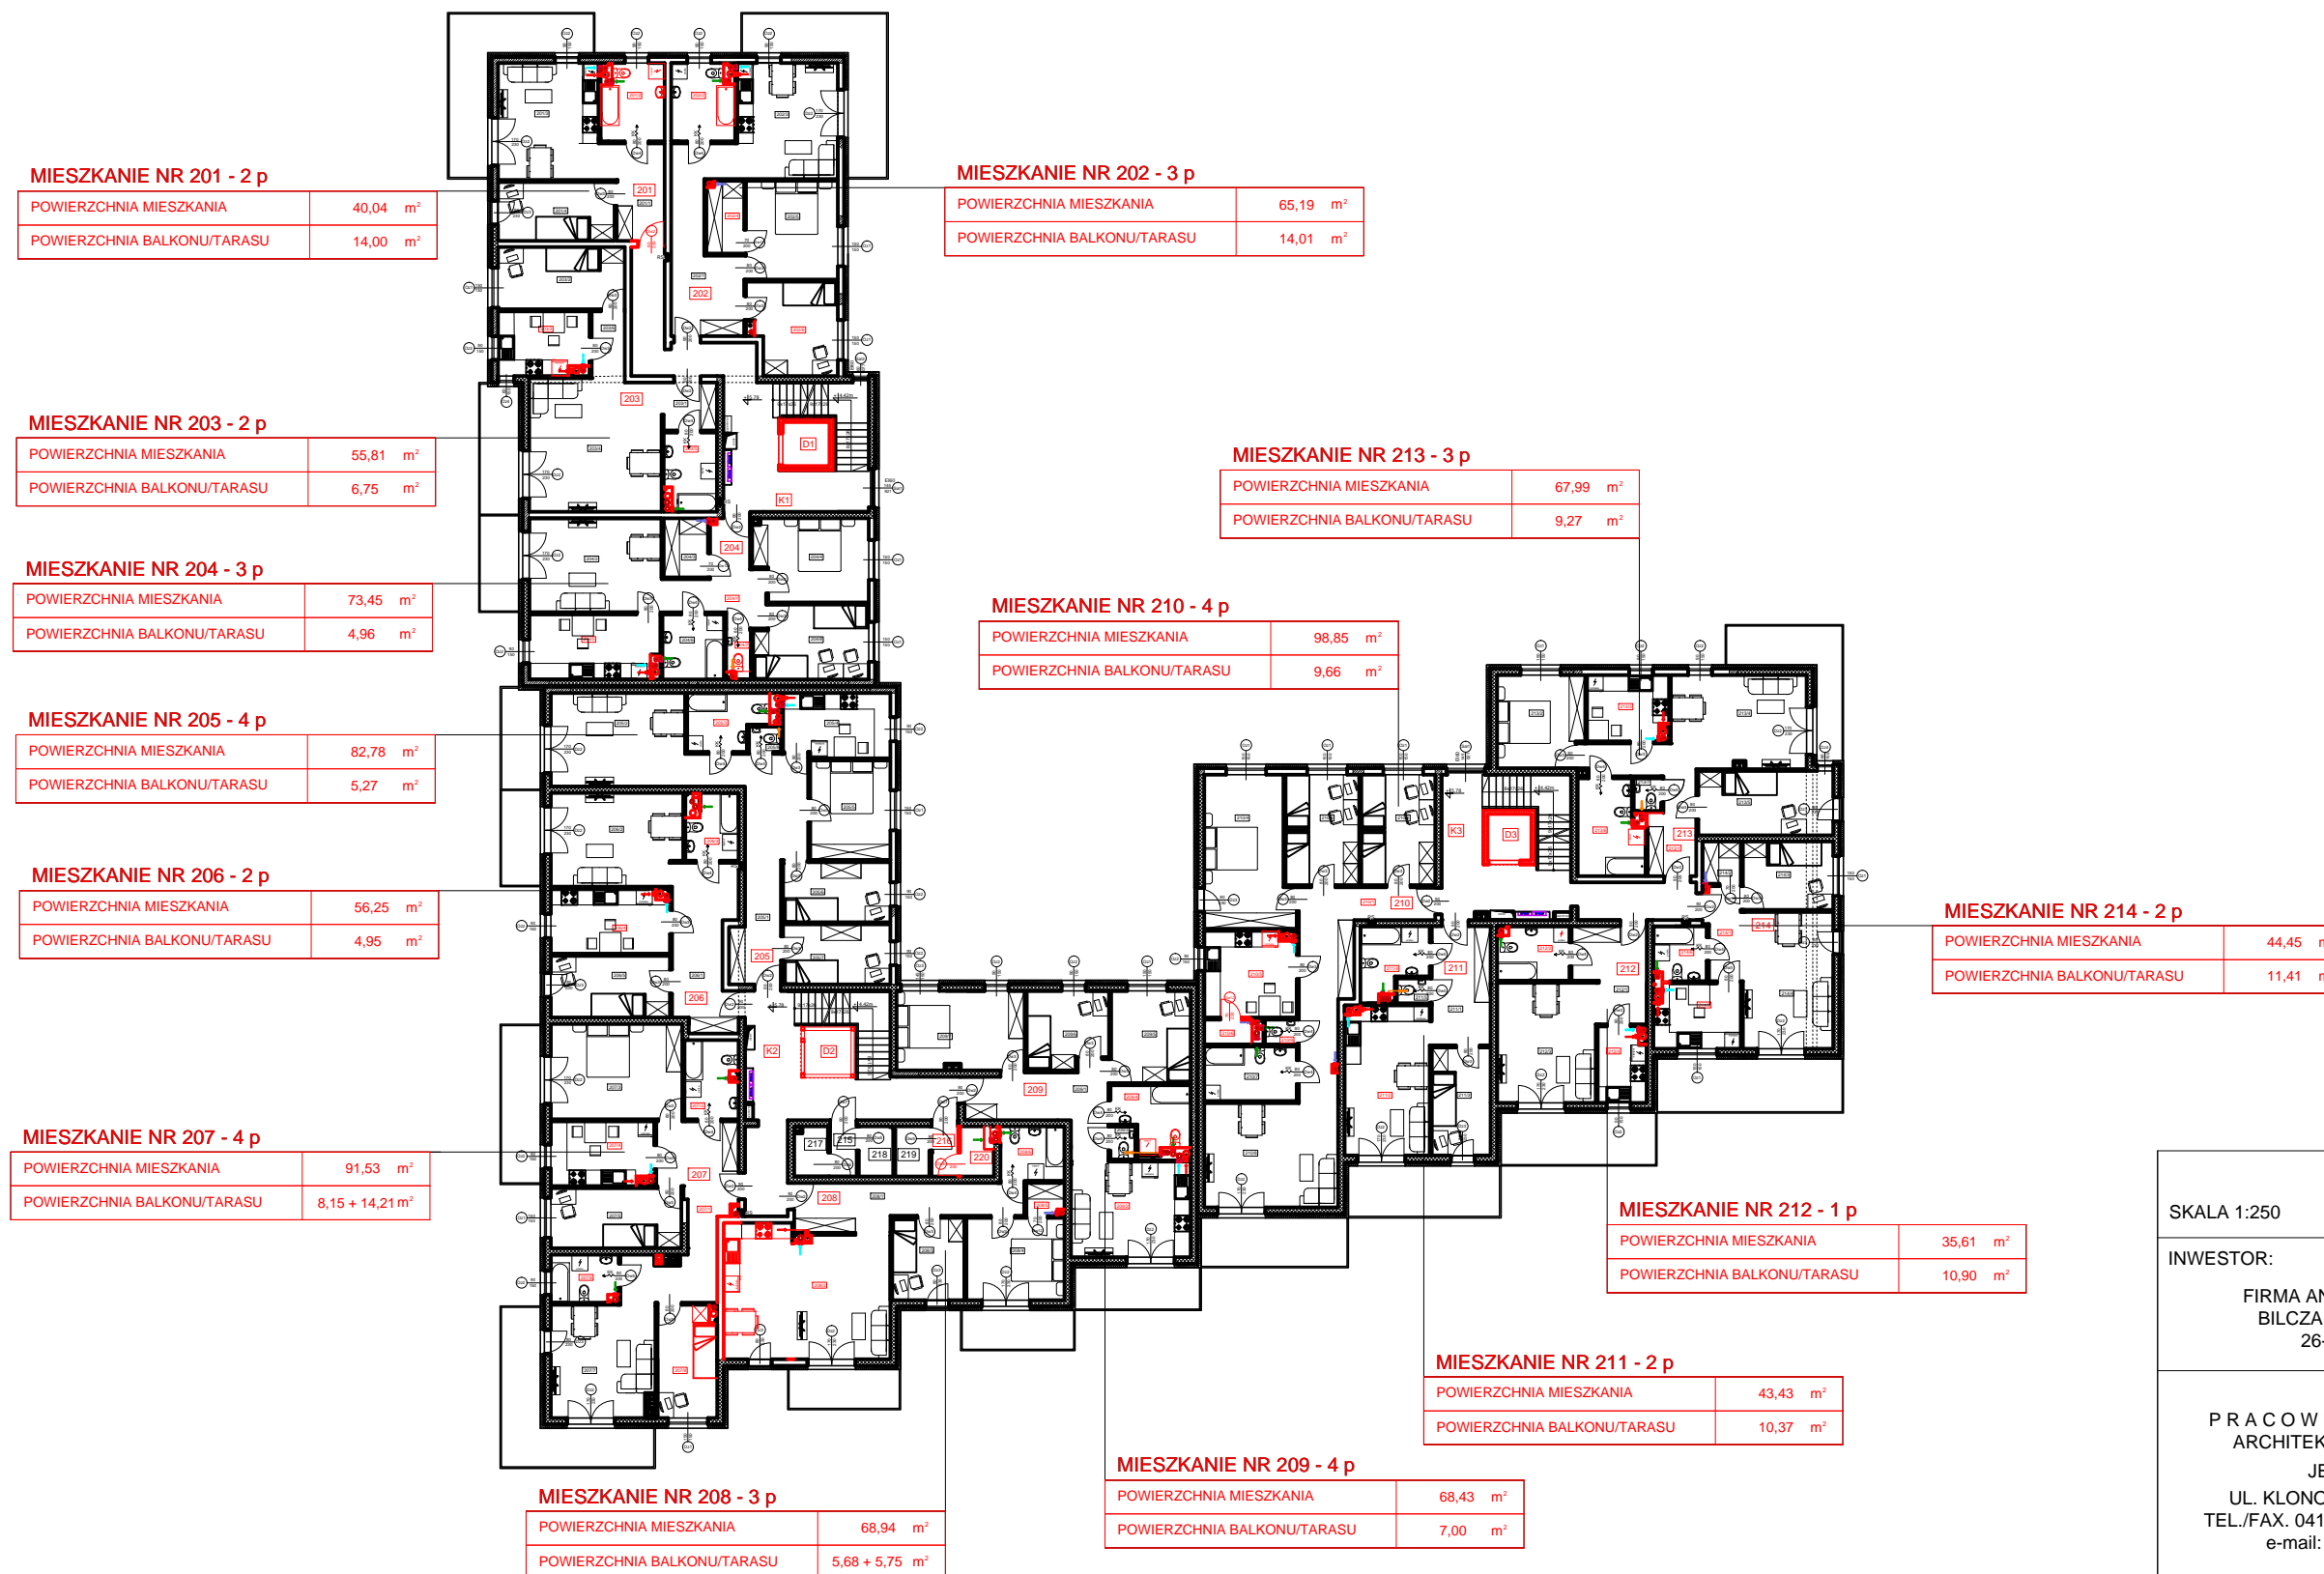

BUDYNEK NR 2



SKALA 1:250



INWESTOR:
FIRMA ANNA-BUD. BIS Sp. z o.o.
BILCZA UL.MARUROWA 60
26-026 MORAWICA

PRACOWNIA PROJEKTOWA
ARCHITEKTONICZNO-BUDOWLANA
JERZY PARTYKA
UL. KLONOWA 55 a/1, 25-553 KIELCE
TEL./FAX. 041-366-40-73 MOB. 512-297-198
e-mail: ppab.j.partyka@onet.pl