

BUDYNEK MIESZKALNY WIELORODZINNY Z GARAŻEM PODZIEMNYM W KIELCACH PRZY UL. WITOSA (ETAP II)

RZUT PARTERU



BUDYNEK NR 1

MIESZKANIE NR 001 - 2 p

POWIERZCHNIA MIESZKANIA	37,57 m ²
POWIERZCHNIA BALKONU/TARASU	36,85 m ²

MIESZKANIE NR 004 - 2 p

POWIERZCHNIA MIESZKANIA	58,48 m ²
POWIERZCHNIA BALKONU/TARASU	23,47 m ²

MIESZKANIE NR 005 - 3 p

POWIERZCHNIA MIESZKANIA	61,99 m ²
POWIERZCHNIA BALKONU/TARASU	22,23 m ²

LOKAL USŁUGOWY NR 016

POWIERZCHNIA LOKALU	85,85 m ²
---------------------	----------------------

LOKAL USŁUGOWY NR 017

POWIERZCHNIA LOKALU	146,48 m ²
---------------------	-----------------------

LOKAL USŁUGOWY NR 018

POWIERZCHNIA LOKALU	74,95 m ²
---------------------	----------------------

MIESZKANIE NR 002 - 2 p

POWIERZCHNIA MIESZKANIA	37,57 m ²
POWIERZCHNIA BALKONU/TARASU	36,30 m ²

MIESZKANIE NR 006 - 2 p

POWIERZCHNIA MIESZKANIA	56,99 m ²
POWIERZCHNIA BALKONU/TARASU	35,44 m ²

MIESZKANIE NR 003 - 2 p

POWIERZCHNIA MIESZKANIA	46,56 m ²
POWIERZCHNIA BALKONU/TARASU	38,32 m ²

MIESZKANIE NR 008 - 2 p

POWIERZCHNIA MIESZKANIA	49,82 m ²
POWIERZCHNIA BALKONU/TARASU	54,05 m ²

MIESZKANIE NR 007 - 3 p


POWIERZCHNIA MIESZKANIA	73,80 m ²
POWIERZCHNIA BALKONU/TARASU	36,84 m ²

MIESZKANIE NR 009 - 3 p


POWIERZCHNIA MIESZKANIA	57,31 m ²
POWIERZCHNIA BALKONU/TARASU	48,64 m ²

MIESZKANIE NR 010 - 4 p

POWIERZCHNIA MIESZKANIA	67,29 m ²
POWIERZCHNIA BALKONU/TARASU	3,72 m ²

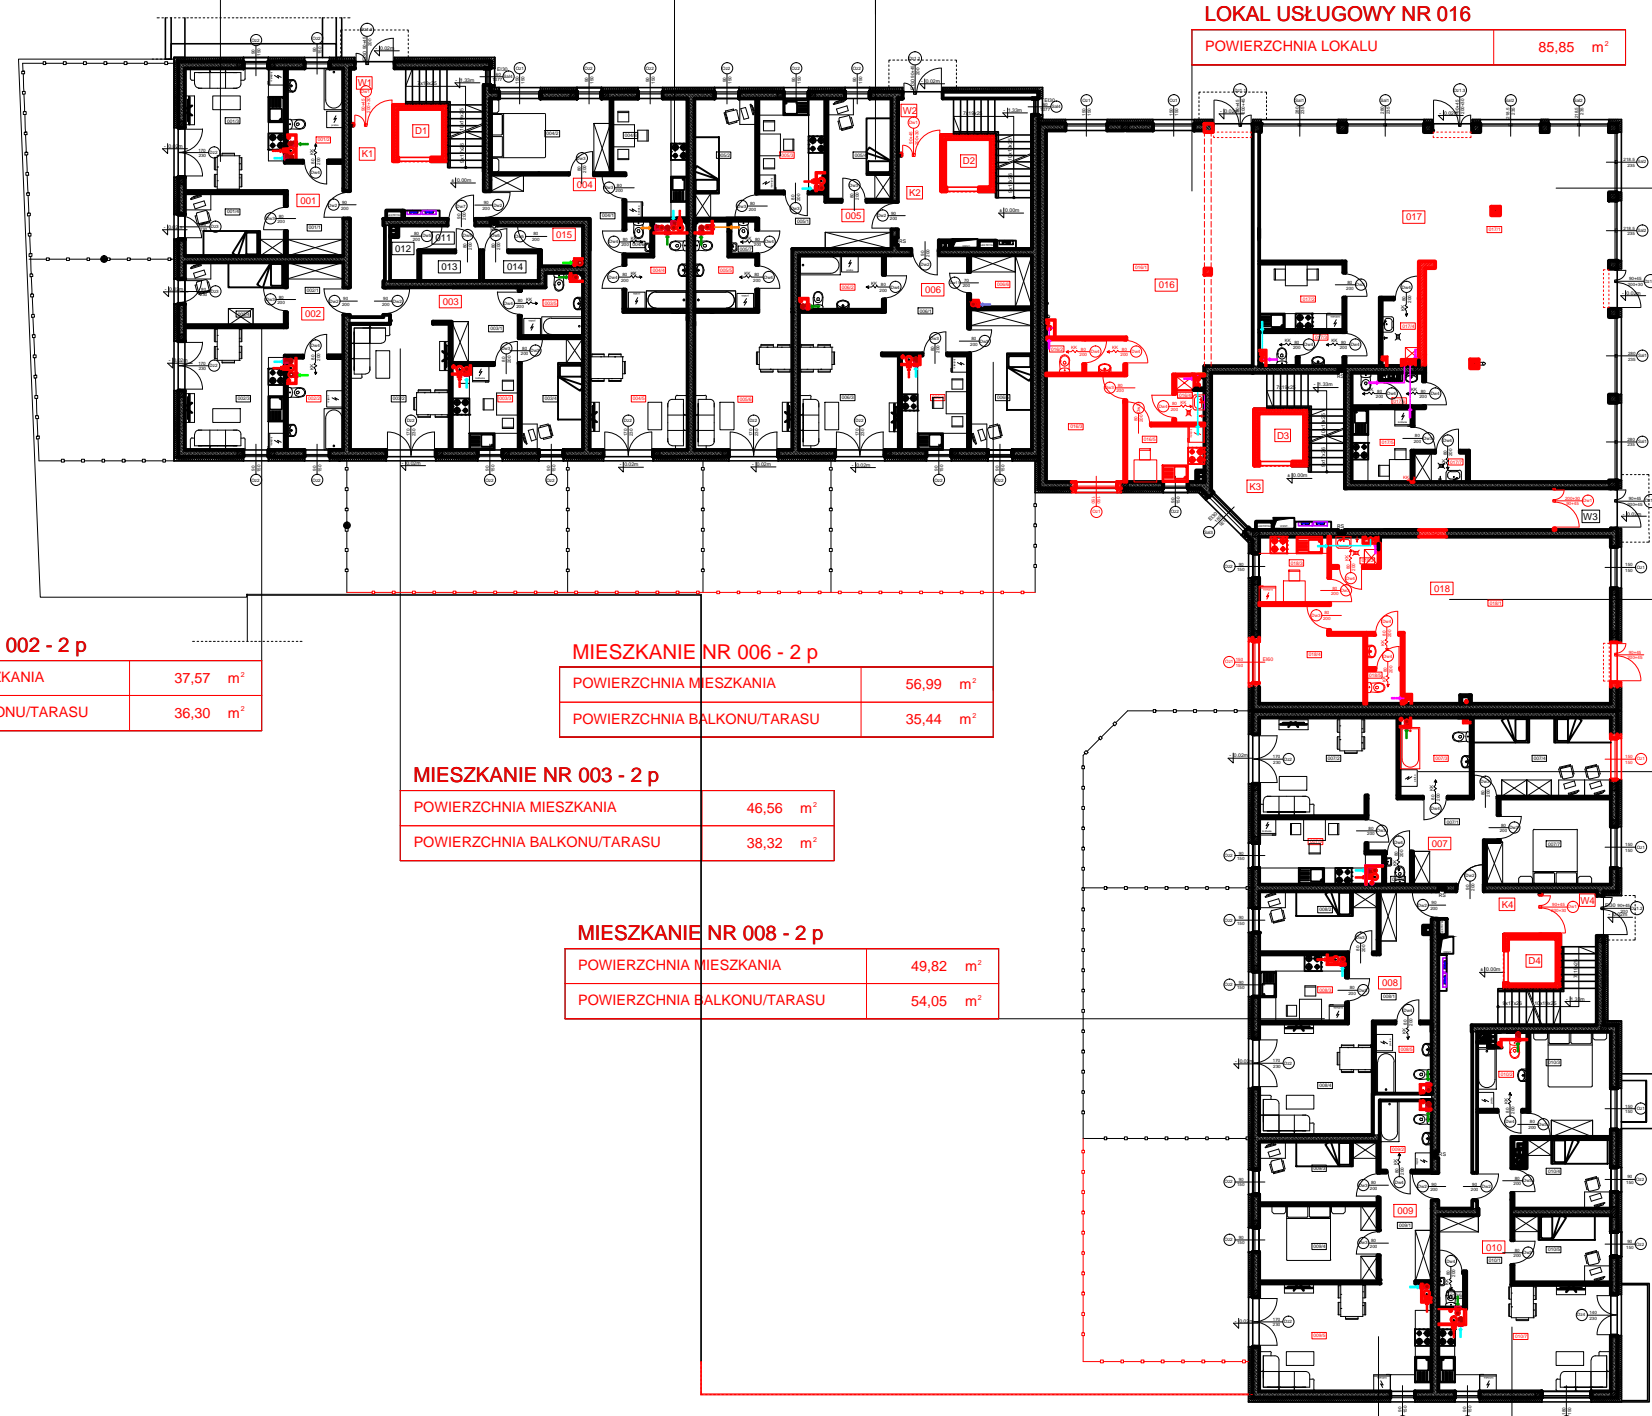

SKALA 1:250

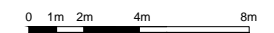

INWESTOR:

FIRMA ANNA-BUD. BIS Sp. z o.o.
BILCZA UL. MARMUROWA 60
26-026 MORAWICA

PRACOWNIA PROJEKTOWA
ARCHITEKTONICZNO-BUDOWLANA
JERZY PARTYKA

UL. KLONOWA 55 a/1, 25-553 KIELCE
TEL./FAX. 041-366-40-73 MOB. 512-297-198
e-mail: ppab.j.partyka@onet.pl