


BUDYNEK MIESZKALNY WIELORODZINNY Z GARAŻEM  
 PODZIEMNYM W KIELCACH PRZY UL. WITOSA (ETAP II)

MIESZKANIE NR 108  
 (3 pokojowe)


PN-ISO 9836  
 pow. 89,25 m<sup>2</sup>

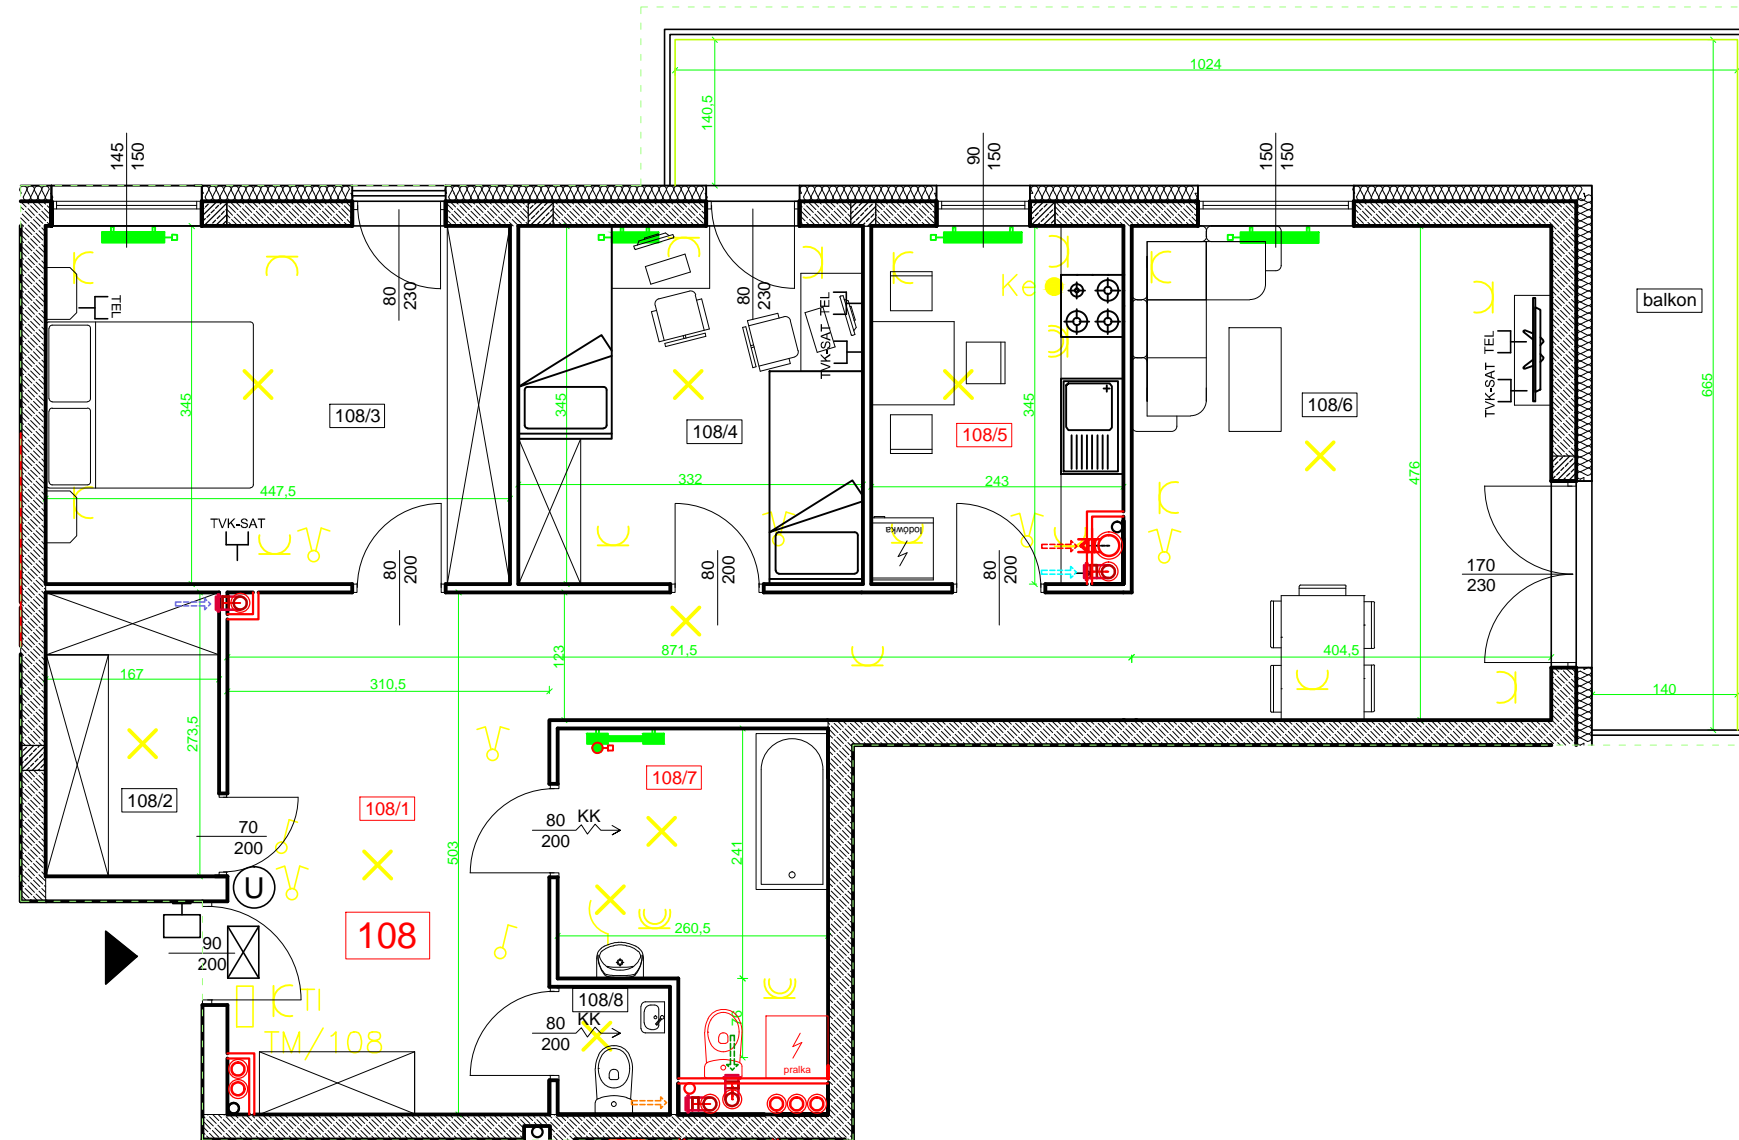

LEGENDA:

- wejście
- grzejnik
- grzejnik łazienkowy
- tablica bezpiecznikowa mieszkaniowa, nazwa tablicy / nr lokalu - montaż nad drzwiami wejściowymi
- wyłącznik świecznikowy p/t
- wyłącznik jednobiegunowy p/t
- gniazdo wtyczkowe z uziemieniem p/t
- gniazdo wtyczkowe z uziemieniem p/t szczeblne IP44
- gniazdo wtyczkowe z uziemieniem p/t do zasil. tablicy teleinform. montaż nad drzwiami wejściowymi obok tablicy TM
- wypust do zasilania kuchni elektrycznej
- wypust oświetlenia sufitowego
- wypust oświetlenia ściennego
- mieszkaniowa skrzynka przyłączeniowa
- unifon
- przycisk dzwonekowy
- gniazdo telewizyjnej zbiorczej naziemnej, satelitarnej i kablowej
- gniazdo telefoniczne/komputerowe
- wentylacja/okap
- kratka kontaktowa
- słupy wylewane betonowe
- ściany wylewane betonowe
- ściany murowane nośne z bloczków SILKA E24S kl.25 gr.24cm
- ściany murowane wypełniające z bloczków SILKA E16S kl.20 gr. 24cm
- ściany murowane wypełniające z bloczków SILKA EB kl.15. gr. 8cm
- ściany murowane wypełniające z bloczków YTONG PP/0,6 gr. 5cm

UWAGA:  
 • wysokość parapetu od wykończonej posadzki - 85cm

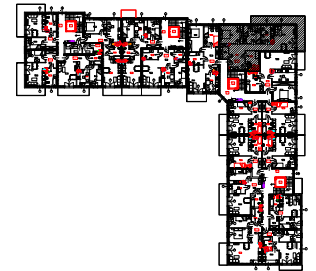

BUDYNEK NR 1

lokalizację mieszkania: piętro I

MIESZKANIE NR 108		
Symbol pom.	Rodzaj pom.	Pow. [m <sup>2</sup> ]
108/1	Przedpokój	22,09
108/2	Garderoba	4,50
108/3	Pokój	15,31
108/4	Pokój	11,34
108/5	Kuchnia	8,04
108/6	Salon	19,11
108/7	Łazienka	7,57
108/8	WC	1,29
Suma pow.		89,25
balkon/taras		21,73

SKALA 1:50

INWESTOR:  
 FIRMA ANNA-BUD. BIS Sp. z o.o.  
 BILCZA UL. MARMUROWA 60  
 26-026 MORAWICA

PRACOWNIA PROJEKTOWA  
 ARCHITEKTONICZNO-BUDOWLANA  
 JERZY PARTYKA  
 UL. KLONOWA 55 a/1, 25-553 KIELCE  
 TEL./FAX. 041-366-40-73 MOB. 512-297-198  
 e-mail: ppab.j.partyka@onet.pl