


BUDYNEK MIESZKALNY WIELORODZINNY Z GARAŻEM  
 PODZIEMNYM W KIELCACH PRZY UL. WITOSA (ETAP II)

MIESZKANIE NR 304  
 (2 pokojowe)


PN-ISO 9836  
 pow. 58,48 m<sup>2</sup>

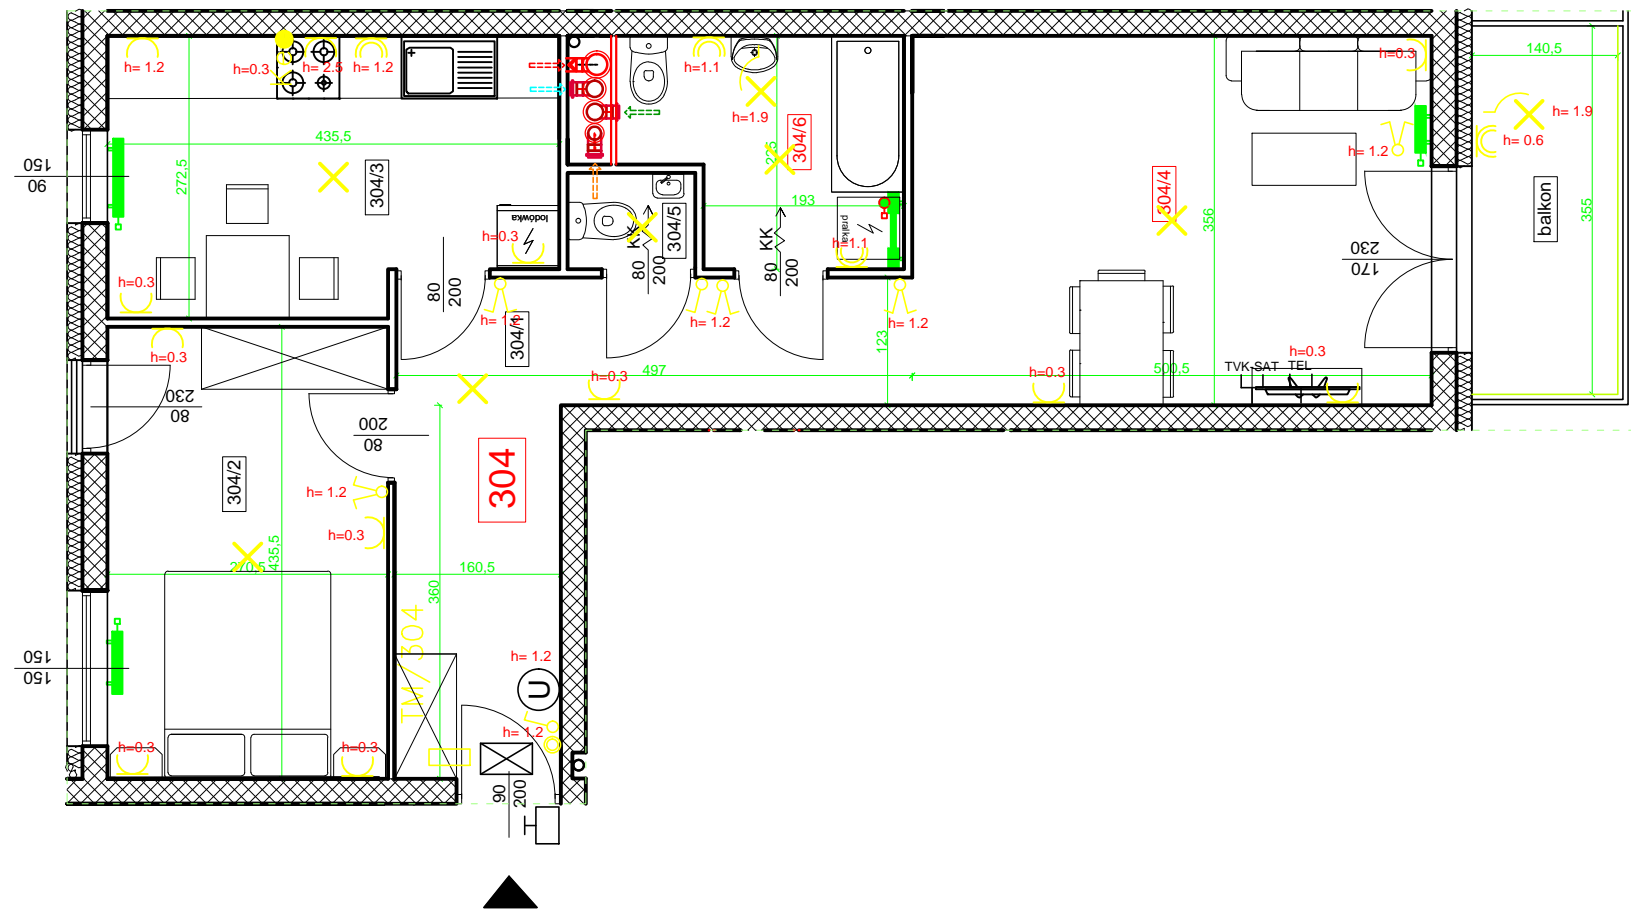

LEGENDA:

- wejście
- grzejnik
- grzejnik łazienkowy
- tablica bezpiecznikowa mieszkaniowa, nazwa tablicy / nr lokalu - montaż nad drzwiami wejściowymi
- wyłącznik świecznikowy p/t
- wyłącznik jednobiegunowy p/t
- gniazdo wtyczkowe z uziemieniem p/t
- gniazdo wtyczkowe z uziemieniem p/t szczele IP44
- przycisk załączający oświetlenie na klatce schodowej
- wypust do zasilania kuchni elektrycznej
- wypust oświetlenia sufitowy
- wypust oświetlenia ścienny
- mieszkaniowa skrzynka przyłączeniowa
- unifon
- przycisk dzwonykowy
- gniazdo telewizji zbiorczej naziemnej, satelitarnej i kablowej
- gniazdo telefoniczne/komputerowe
- wentylacja/okap
- kratka kontaktowa
- słupy wylewane betonowe
- ściany wylewane betonowe
- ściany murywane nośne z bloczków SILKA E24S kl.25 gr.24cm
- ściany murywane wypełniające z bloczków SILKA E18S kl.20 gr. 24cm
- ściany murywane wypełniające z bloczków SILKA E8 kl.15. gr. 8cm
- ściany murywane wypełniające z bloczków YTONG PP/0,6 gr. 5cm

UWAGA:  
 • wysokość parapetu od wykończonej posadzki - 85cm

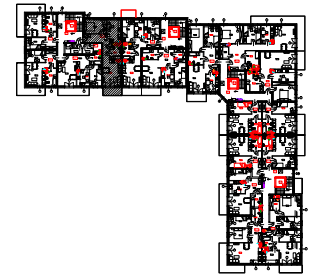

BUDYNEK NR 1

lokalizacja mieszkania: piętro III

MIESZKANIE NR 304		
Symbol pom.	Rodzaj pom.	Pow. [m <sup>2</sup> ]
304/1	Przedpokój	11,75
304/2	Pokój	11,67
304/3	Kuchnia	10,97
304/4	Salon	17,68
304/5	WC	1,11
304/6	Łazienka	5,30
Suma pow.		58,48
balkon/taras		4,99

SKALA 1:50

INWESTOR:  
 FIRMA ANNA-BUD. BIS Sp. z o.o.  
 BILCZA UL. MARMUROWA 60  
 26-026 MORAWICA

PRACOWNIA PROJEKTOWA  
 ARCHITEKTONICZNO-BUDOWLANA  
 JERZY PARTYKA  
 UL. KLONOWA 55 a/1, 25-553 KIELCE  
 TEL./FAX. 041-366-40-73 MOB. 512-297-198  
 e-mail: ppab.j.partyka@onet.pl