


BUDYNEK MIESZKALNY WIELORODZINNY Z GARAŻEM
 PODZIEMNYM W KIELCACH PRZY UL. WITOSA (ETAP II)

MIESZKANIE NR 305
 (3 pokojowe)

PN-ISO 9836
 pow. 61,99 m²

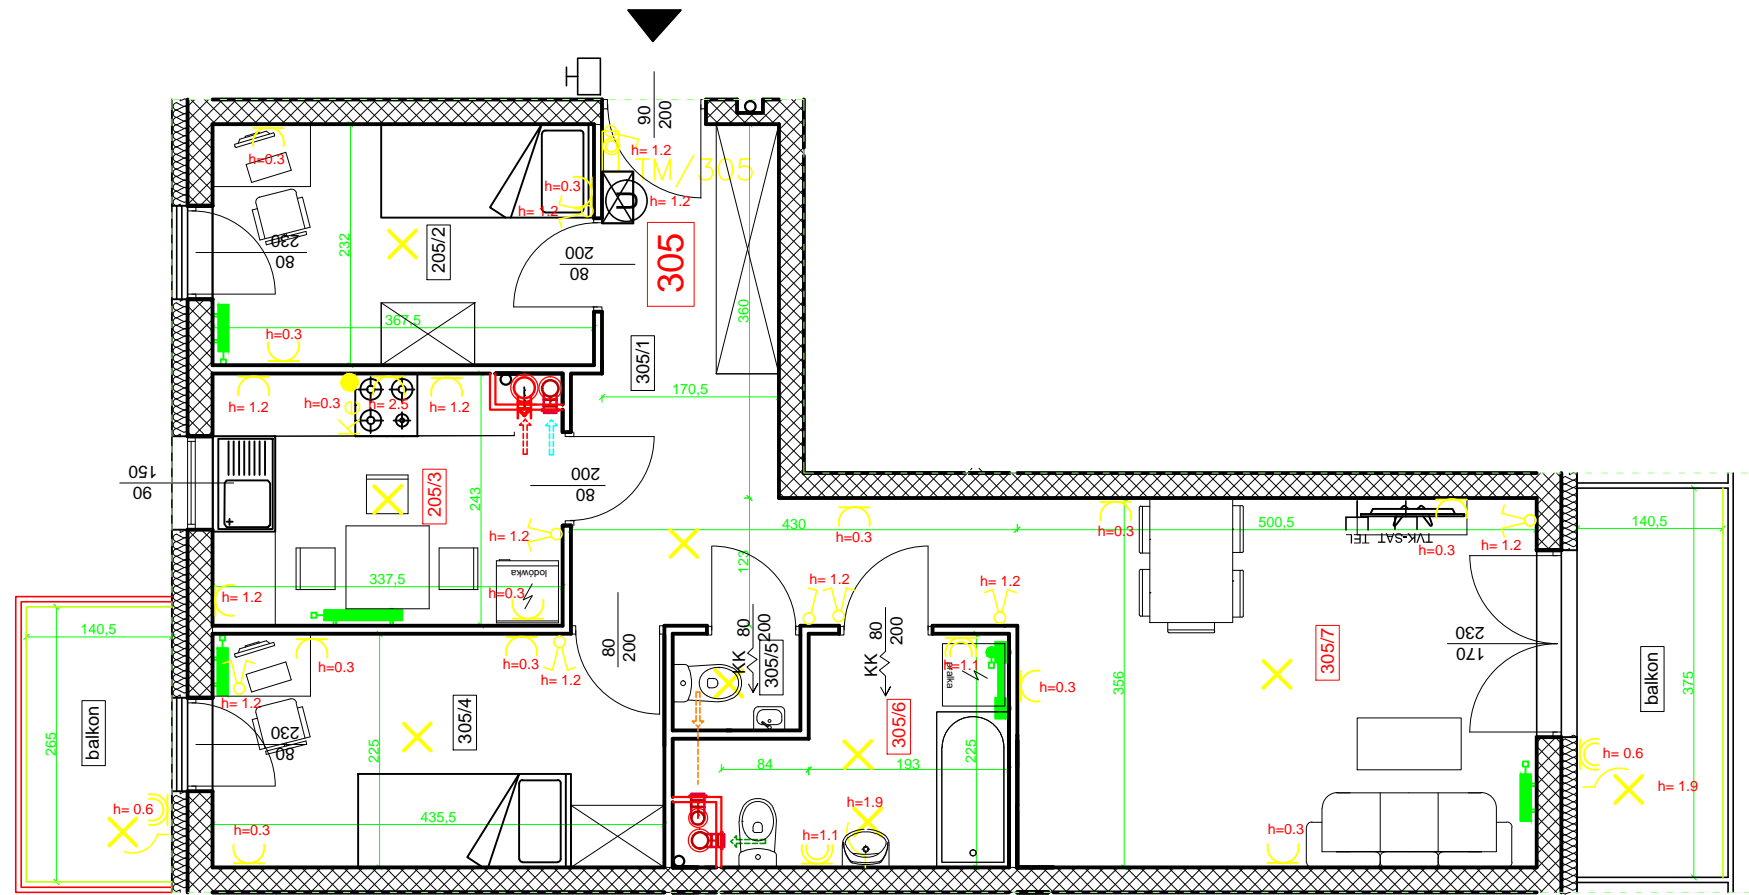

- LEGENDA:
- wejście
 - grzejnik
 - grzejnik łazienkowy
 - tablica bezpiecznikowa mieszkaniowa, nazwa tablicy / nr lokalu - montaż nad drzwiami wejściowymi
 - wyłącznik świecznikowy p/t
 - wyłącznik jednobiegunowy p/t
 - gniazdo wtyczkowe z uzziemieniem p/t
 - gniazdo wtyczkowe z uzziemieniem p/t szczelne IP44
 - przycisk załączający oświetlenie na klatce schodowej
 - wypust do zasilania kuchni elektrycznej
 - wypust oświetlenia sufitowy
 - wypust oświetlenia ścienny
 - mieszkaniowa skrzynka przyłączeniowa
 - unifon
 - przycisk dzwonkowy
 - gniazdo telewizyjnego zbiorczego naziemnej, satelitarnej i kablowej
 - gniazdo telefoniczne/komputerowe
 - wentylacja/okap
 - kratka kontaktowa
 - słupy wylewane betonowe
 - ściany wylewane betonowe
 - ściany murowane nośne z bloczków SILKA E24S kl.25 gr.24cm
 - ściany murowane wypełniające z bloczków SILKA E18S kl.20 gr.24cm
 - ściany murowane wypełniające z bloczków SILKA E8 kl.15 gr.8cm
 - ściany murowane wypełniające z bloczków YTONG PP/0,6 gr.5cm

UWAGA:
 • wysokość parapetu od wykończonej posadzki - 85cm



BUDYNEK NR 1
 lokalizacja mieszkania: piętro III

MIESZKANIE NR 305		
Symbol pom.	Rodzaj pom.	Pow. [m ²]
305/1	Przedpokój	11,66
305/2	Pokój	8,43
305/3	Kuchnia	7,86
305/4	Pokój	9,69
305/5	WC	1,11
305/6	Łazienka	5,56
305/7	Salon	17,68
Suma pow.		61,99
balkon/taras		5,27+3,72

SKALA 1:50

INWESTOR:
 FIRMA ANNA-BUD. BIS Sp. z o.o.
 BILCZA UL. MARMUROWA 60
 26-026 MORAWICA

PRACOWNIA PROJEKTOWA
 ARCHITEKTONICZNO-BUDOWLANA
 JERZY PARTYKA
 UL. KLONOWA 55 a/1, 25-553 KIELCE
 TEL./FAX. 041-366-40-73 MOB. 512-297-198
 e-mail: ppab.j.partyka@onet.pl