


# BUDYNEK MIESZKALNY WIELORODZINNY Z GARAŻEM PODZIEMNYM W KIELCACH PRZY UL. WITOSA (ETAP II)

MIESZKANIE NR 309  
(2 pokojowe)


PN-ISO 9836  
pow. 67,55 m<sup>2</sup>

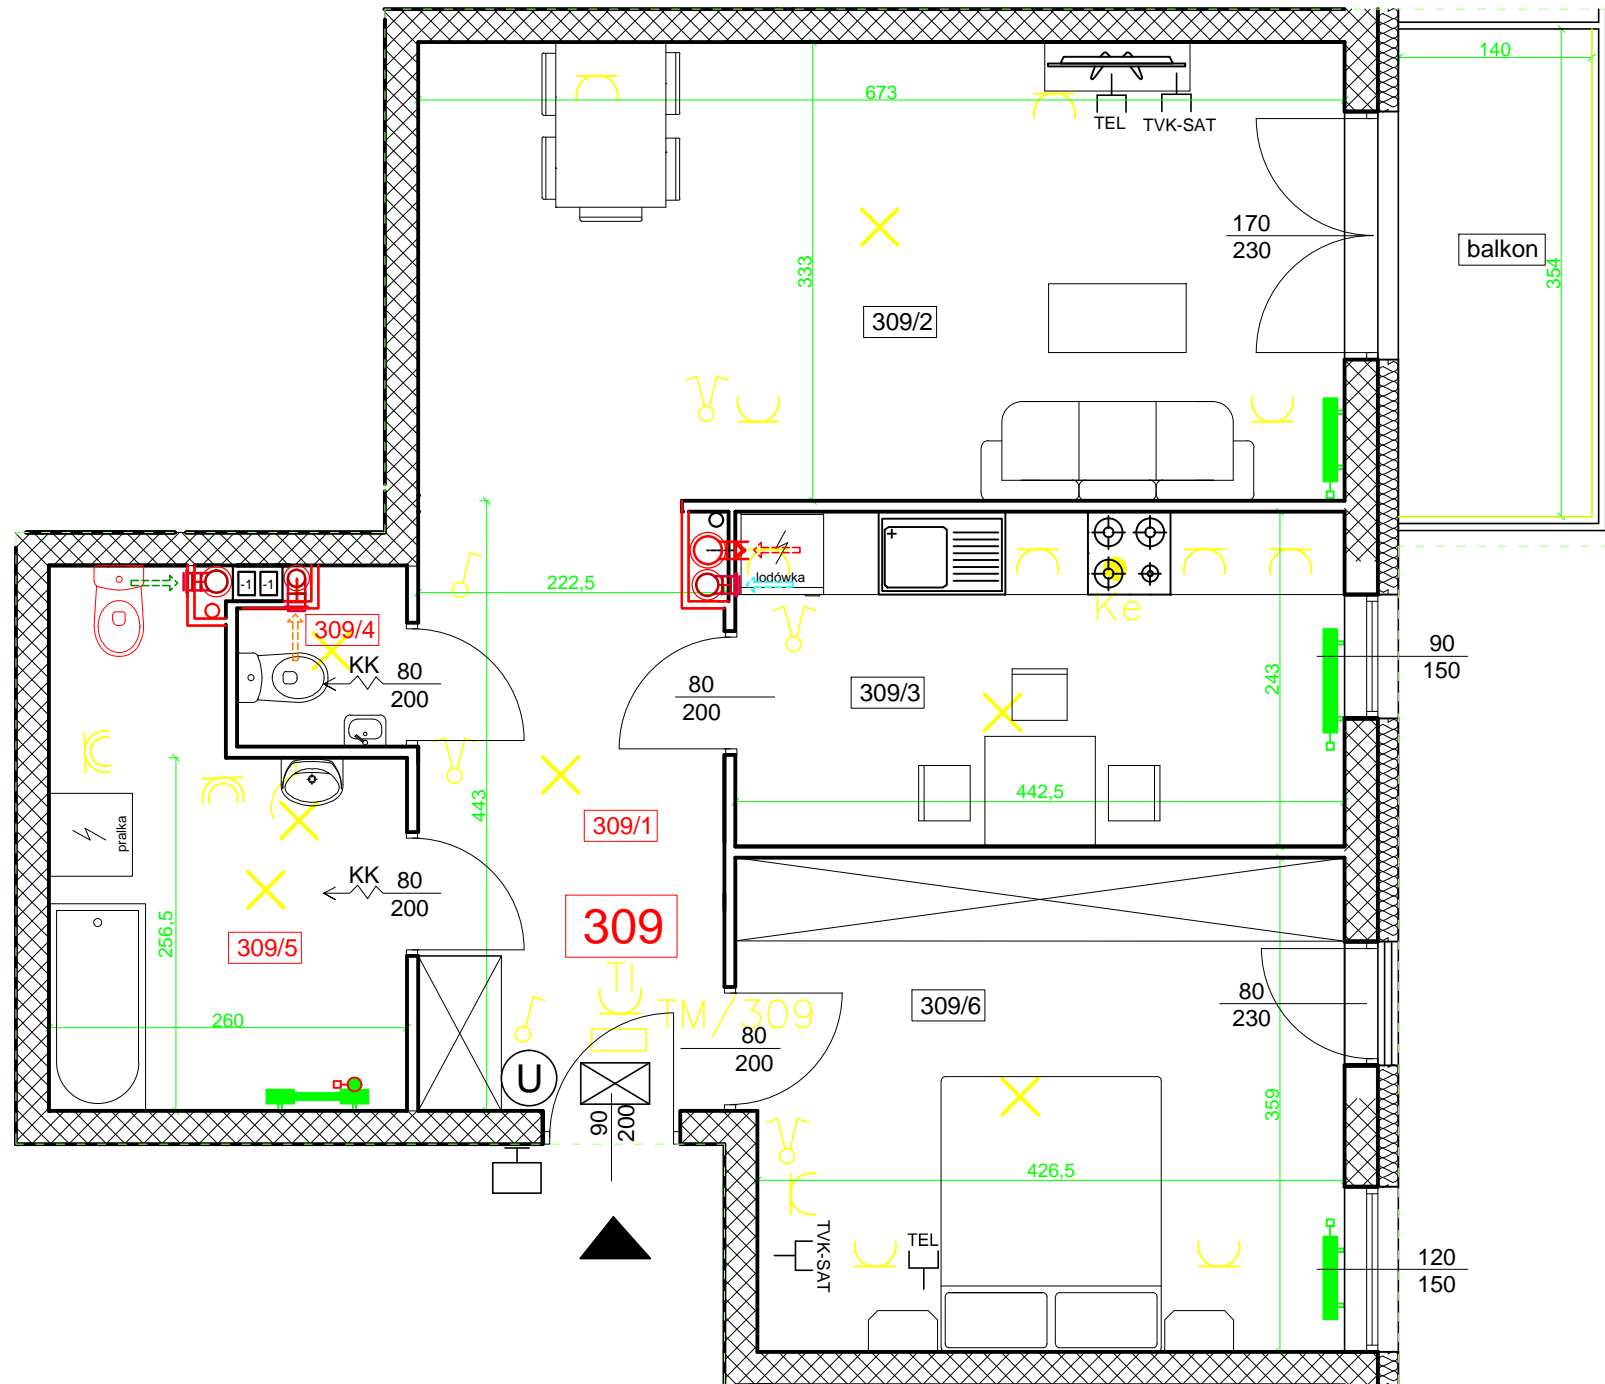

### LEGENDA:

- wejście
- grzejnik
- grzejnik łazienkowy
- tablica bezpiecznikowa mieszkaniowa, nazwa tablicy / nr lokalu - montaż nad drzwiami wejściowymi
- wyłącznik świecznikowy p/t
- wyłącznik jednobiegunowy p/t
- gniazdo wtyczkowe z uziemieniem p/t szczelne IP44
- gniazdo wtyczkowe z uziemieniem p/t do zasil. tablicy teletinform., montaż nad drzwiami wejściowymi obok tablicy TM
- wypust do zasilania kuchni elektrycznej
- wypust oświetlenia sufitowy
- wypust oświetlenia ścienny
- mieszkaniowa skrzynka przyłączeniowa
- unifon
- przycisk dzwonkowy
- gniazdo telewizyjnej zbiorczej naziemnej, satelitarnej i kablowej
- gniazdo telefoniczne/komputerowe
- wentylacja/okap
- kratka kontaktowa
- słupy wylewane betonowe
- ściany wylewane betonowe
- ściany murowane nośne z bloczków SILKA E24S kl.25 gr.24cm
- ściany murowane wypełniające z bloczków SILKA E18S kl.20 gr. 24cm
- ściany murowane wypełniające z bloczków SILKA E8 kl.15. gr. 8cm
- ściany murowane wypełniające z bloczków YTONG PP/0,6 gr. 5cm

UWAGA:  
• wysokość parapetu od wykończonej posadzki - 85cm

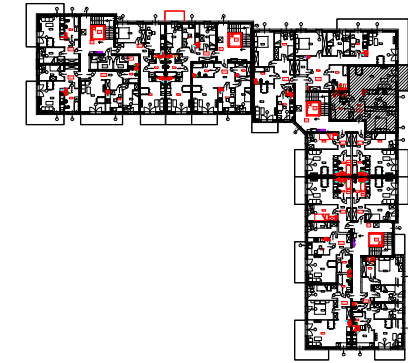

### BUDYNEK NR 1

lokalizacja mieszkania: piętro III

### MIESZKANIE NR 309

Symbol pom.	Rodzaj pom.	Pow. [m <sup>2</sup> ]
309/1	Przedpokój	9,54
309/2	Salon	22,25
309/3	Kuchnia	10,64
309/4	WC	1,40
309/5	Łazienka	8,24
309/6	Pokój	15,48
Suma pow.		67,55
balkon/taras		4,96

SKALA 1:50

### INWESTOR:

FIRMA ANNA-BUD. BIS Sp. z o.o.  
BILCZA UL.MARMUROWA 60  
26-026 MORAWICA

PRACOWNIA PROJEKTOWA  
ARCHITEKTONICZNO-BUDOWLANA  
JERZY PARTYKA  
UL. KLONOWA 55 a/1, 25-553 KIELCE  
TEL./FAX. 041-366-40-73 MOB. 512-297-198  
e-mail: ppab.j.partyka@onet.pl