


BUDYNEK MIESZKALNY WIELORODZINNY Z GARAŻEM
 PODZIEMNYM W KIELCACH PRZY UL. WITOSA (ETAP I)

MIESZKANIE NR 013
 (3 pokojowe)


PN-ISO 9836
 pow. 67,60 m²

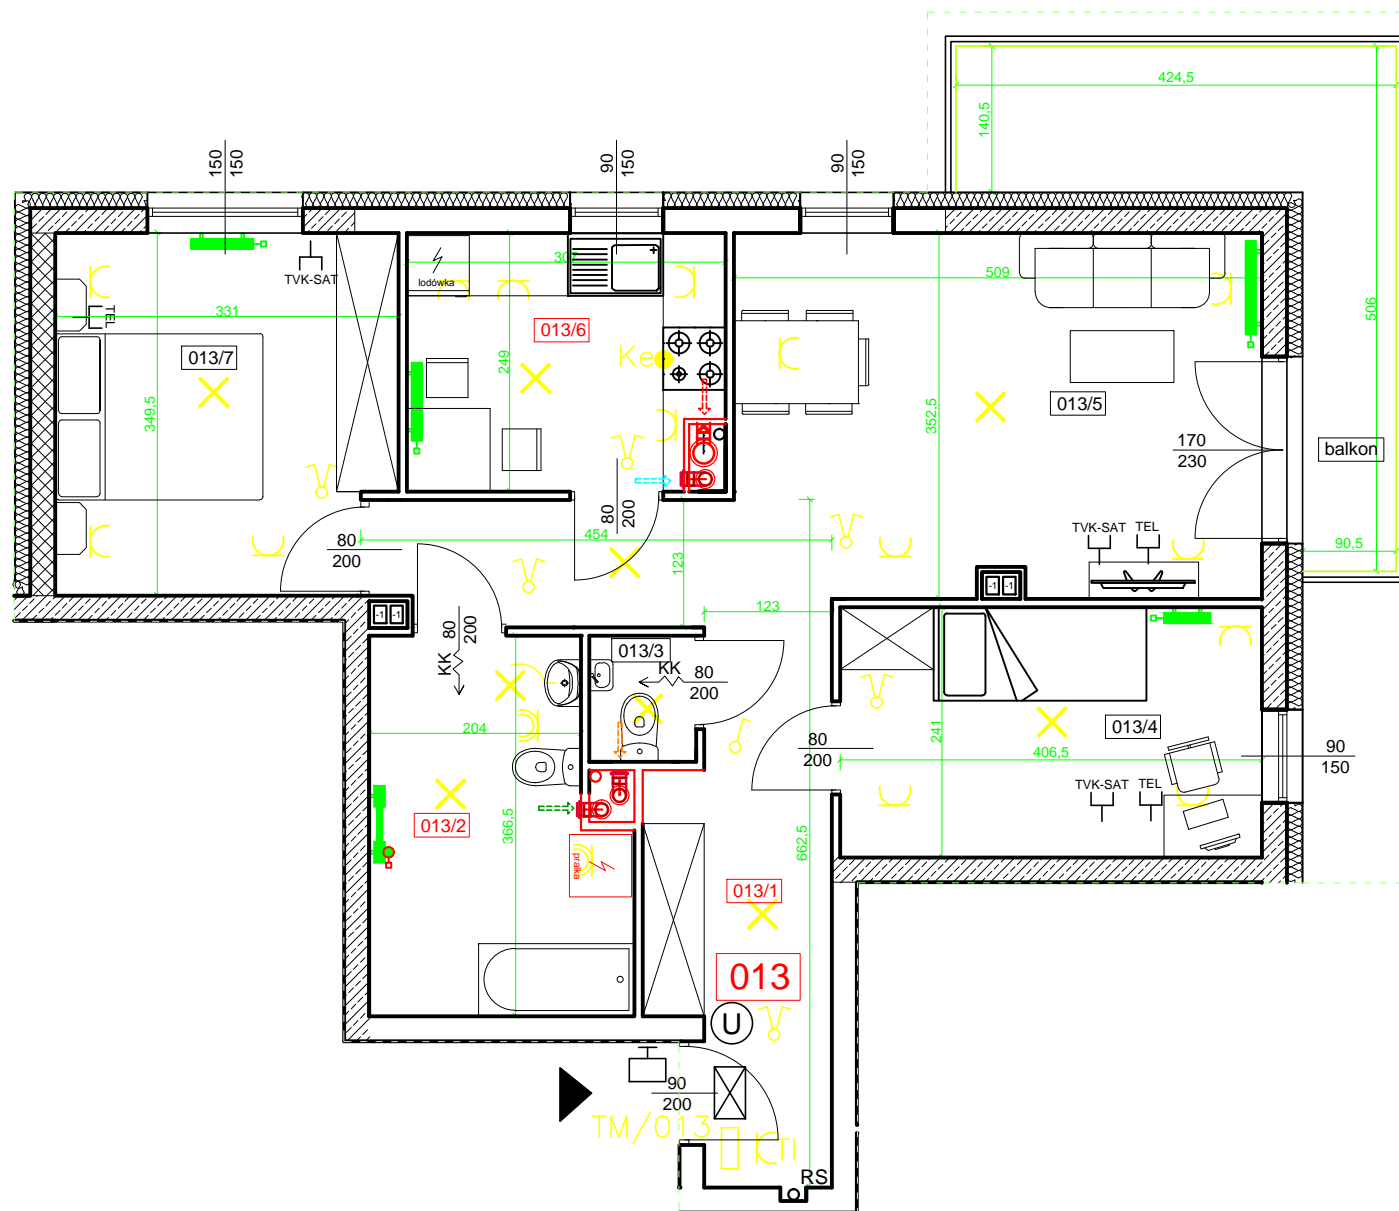

LEGENDA:

- wejście
- grzejnik
- grzejnik łazienkowy
- tablica bezpiecznikowa mieszkaniowa, nazwa tablicy / nr lokalu - montaż nad drzwiami wejściowymi
- wyłącznik świecznikowy p/t
- wyłącznik jednobiegunowy p/t
- gniazdo wtyczkowe z uziemieniem p/t
- gniazdo wtyczkowe z uziemieniem p/t do zasil. tablicy teleinform. montaż nad drzwiami wejściowymi obok tablicy TM
- wypust do zasilania kuchni elektrycznej
- wypust oświetlenia sufitowego
- wypust oświetlenia ściennego
- mieszkaniowa skrzynka przyłączeniowa
- unifon
- przycisk dzwonekowy
- gniazdo telewizyjnej zbiorczej naziemnej, satelitarnej i kablowej
- gniazdo telefoniczne/komputerowe
- wentylacja/okap
- kratka kontaktowa
- słupy żelbetowe
- ściany żelbetowe
- ściany muryne nośne z bloczków SILKA E24S kl.25 gr.24cm
- ściany muryne wypełniające z bloczków SILKA E18S kl.20 gr. 24cm
- ściany muryne wypełniające z bloczków SILKA EB kl.15. gr. 8cm
- ściany muryne wypełniające z bloczków YTONG PP/0,6 gr. 5cm

UWAGA:
 • wysokość parapetu od wykończonej posadzki - 85cm

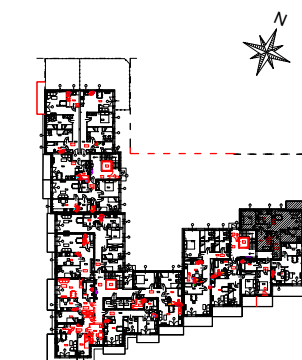

BUDYNEK NR 2

lokalizacja mieszkania: parter

MIESZKANIE NR 013

Symbol pom.	Rodzaj pom.	Pow. [m ²]
013/1	Przedpokój	13,22
013/2	Łazienka	8,30
013/3	WC	1,22
013/4	Pokój	9,69
013/5	Salon	16,79
013/6	Kuchnia	7,28
013/7	Pokój	11,10
Suma pow.		67,60
balkon/teras		9,27

SKALA 1:50

INWESTOR:

FIRMA ANNA-BUD. BIS Sp. z o.o.
 BILCZA UL. MARMUROWA 60
 26-026 MORAWICA

PRACOWNIA PROJEKTOWA
 ARCHITEKTONICZNO-BUDOWLANA
 JERZY PARTYKA
 UL. KLONOWA 55 a/1, 25-553 KIELCE
 TEL./FAX. 041-366-40-73 MOB. 512-297-198
 e-mail: ppab.j.partyka@onet.pl