


BUDYNEK MIESZKALNY WIELORODZINNY Z GARAŻEM  
 PODZIEMNYM W KIELCACH PRZY UL. WITOSA (ETAP I)

MIESZKANIE NR 210  
 (4 pokojowe)


PN-ISO 9836  
 pow. 98,85 m<sup>2</sup>

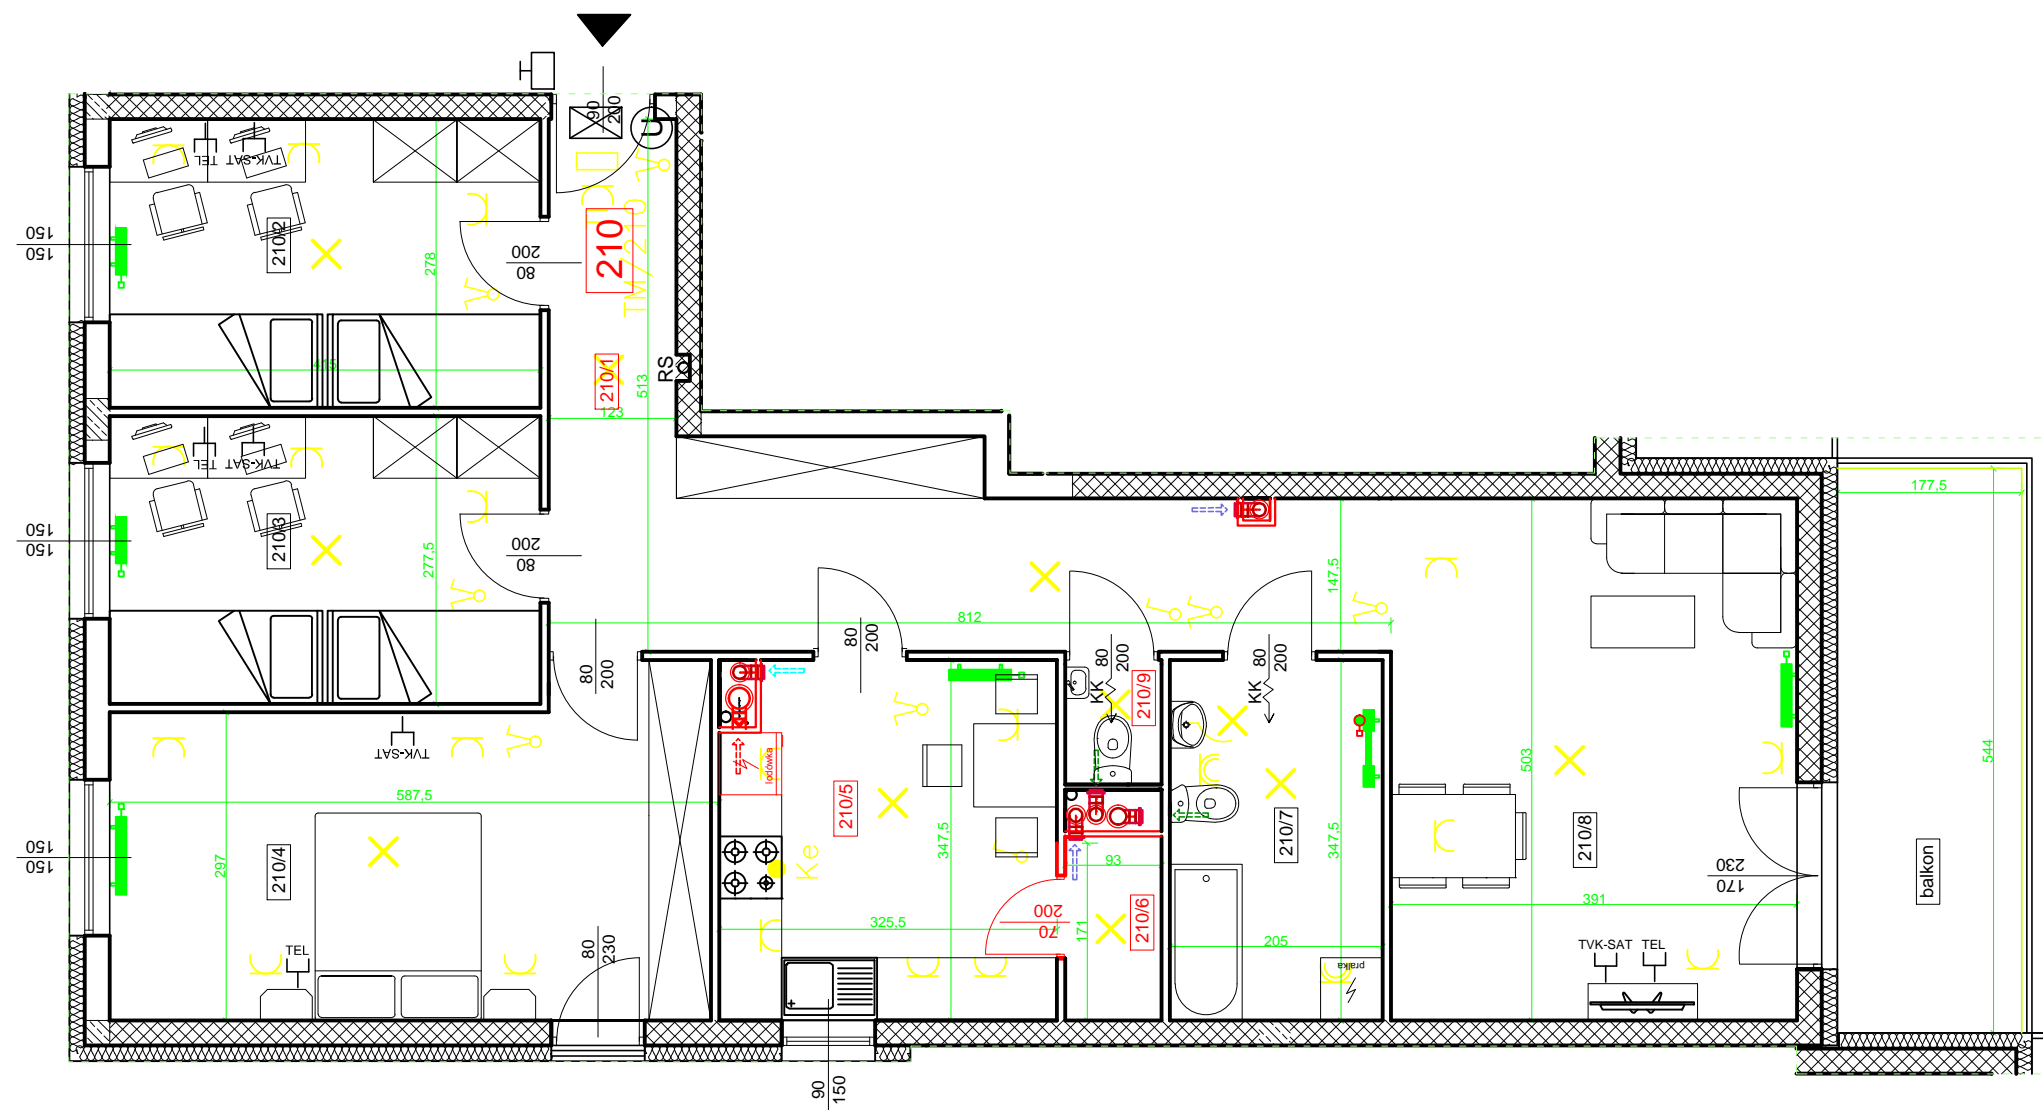

LEGENDA:

- wejście
- grzejnik
- grzejnik łazienkowy
- tablica bezpiecznikowa mieszkaniowa, nazwa tablicy / nr lokalu - montaż nad drzwiami wejściowymi
- wyłącznik świecznikowy p/t
- wyłącznik jednobiegunowy p/t
- gniazdo wtyczkowe z uziemieniem p/t
- gniazdo wtyczkowe z uziemieniem p/t do zasil. tablicy teleinform. montaż nad drzwiami wejściowymi obok tablicy TM
- wypust do zasilania kuchni elektrycznej
- wypust oświetlenia sufitowego
- wypust oświetlenia ściennego
- mieszkaniowa skrzynka przyłączeniowa
- unifon
- przycisk dzwonekowy
- gniazdo telewizyjnego zbiorczego naziemnego, satelitarnej i kablowej
- gniazdo telefoniczne/komputerowe
- wentylacja/okap
- kratka kontaktowa
- słupy żelbetowe
- ściany żelbetowe
- ściany murywane nośne z bloczków SILKA E24S kl.25 gr.24cm
- ściany murywane wypełniające z bloczków SILKA E18S kl.20 gr. 24cm
- ściany murywane wypełniające z bloczków SILKA E8 kl.15. gr. 8cm
- ściany murywane wypełniające z bloczków YTONG PP/0,6 gr. 5cm

UWAGA:  
 • wysokość parapetu od wykończonej posadzki - 85cm

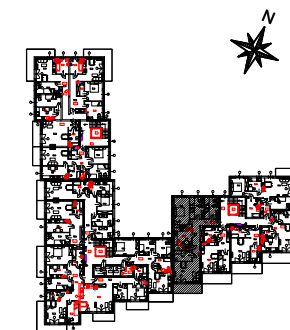

BUDYNEK NR 2

lokalizacja mieszkania: piętro II

MIESZKANIE NR 210		
Symbol pom.	Rodzaj pom.	Pow. [m <sup>2</sup> ]
210/1	Przedpokój	17,97
210/2	Pokój	11,43
210/3	Pokój	11,41
210/4	Pokój	17,85
210/5	Kuchnia	10,92
210/6	Spizarnia	1,61
210/7	Łazienka	7,04
210/8	Salon	19,54
210/9	WC	1,08
Suma pow.		98,85
balkon/taras		9,66

SKALA 1:50

INWESTOR:

FIRMA ANNA-BUD. BIS Sp. z o.o.  
 BILCZA UL. MARMUROWA 60  
 26-026 MORAWICA

PRACOWNIA PROJEKTOWA  
 ARCHITEKTONICZNO-BUDOWLANA  
 JERZY PARTYKA  
 UL. KLONOWA 55 a/1, 25-553 KIELCE  
 TEL./FAX. 041-366-40-73 MOB. 512-297-198  
 e-mail: ppab.j.partyka@onet.pl