

BUDYNEK MIESZKALNY WIELORODZINNY Z GARAŻEM
 PODZIEMNYM W KIELCACH PRZY UL. WITOSA (ETAP I)

RZUT POZIOMU -1

E:\WITOSA DOM#\RYS. DEWELOPERSKIE\MINIATURA DO DEW.BUD. nr 2.jpg

BUDYNEK NR 2

MIESZKANIE NR -101 - 3 p

POWIERZCHNIA MIESZKANIA	56,89 m ²
POWIERZCHNIA BALKONU/TARASU	4,88 m ²

MIESZKANIE NR -102a - 2 p

POWIERZCHNIA MIESZKANIA	50,85 m ²
POWIERZCHNIA BALKONU/TARASU	8,15 m ²

MIESZKANIE NR -102b - 2 p

POWIERZCHNIA MIESZKANIA	50,16 m ²
POWIERZCHNIA BALKONU/TARASU	14,21 m ²

MIESZKANIE NR -105 - 3 p


POWIERZCHNIA MIESZKANIA	51,55 m ²
POWIERZCHNIA BALKONU/TARASU	10,37 m ²

MIESZKANIE NR -104 - 3 p


POWIERZCHNIA MIESZKANIA	70,08 m ²
POWIERZCHNIA BALKONU/TARASU	7,00 + 9,66 m ²

MIESZKANIE NR -103 - 3 p

POWIERZCHNIA MIESZKANIA	55,49 m ²
POWIERZCHNIA BALKONU/TARASU	5,68 + 5,75 m ²

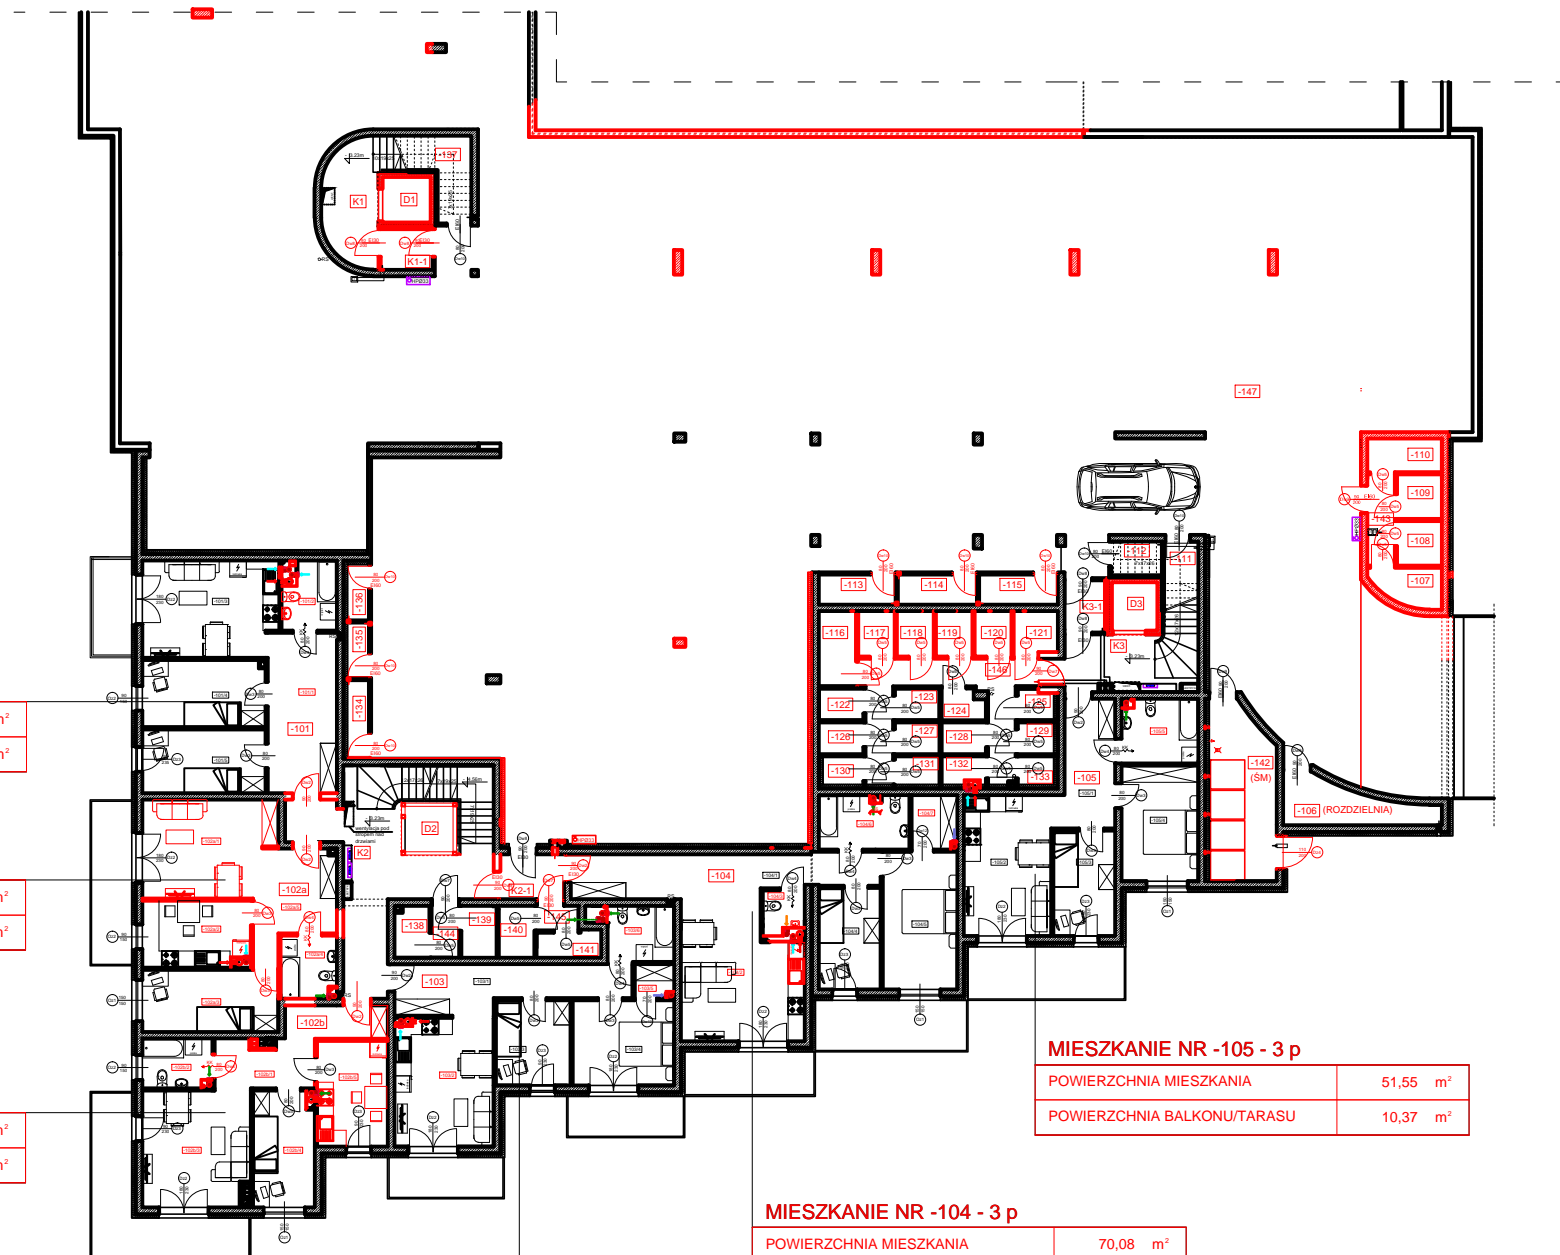

SKALA 1:250

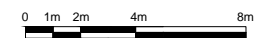

INWESTOR:

FIRMA ANNA-BUD. BIS Sp. z o.o.
 BILCZA UL.MARMUROWA 60
 26-026 MORAWICA

PRACOWNIA PROJEKTOWA
 ARCHITEKTONICZNO-BUDOWLANA
 JERZY PARTYKA
 UL. KLONOWA 55 a/1, 25-553 KIELCE
 TEL./FAX. 041-366-40-73 MOB. 512-297-198
 e-mail: ppab.j.partyka@onet.pl