
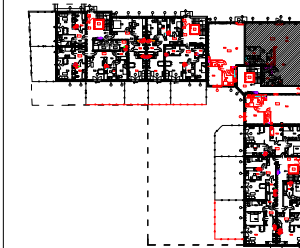


BUDYNEK MIESZKALNY WIELORODZINNY Z GARAŻEM
 PODZIEMNYM W KIELCACH PRZY UL. WITOSA (ETAP II)

LOKAL USŁ. NR 017

PN-ISO 9836
 pow. 146,48 m²

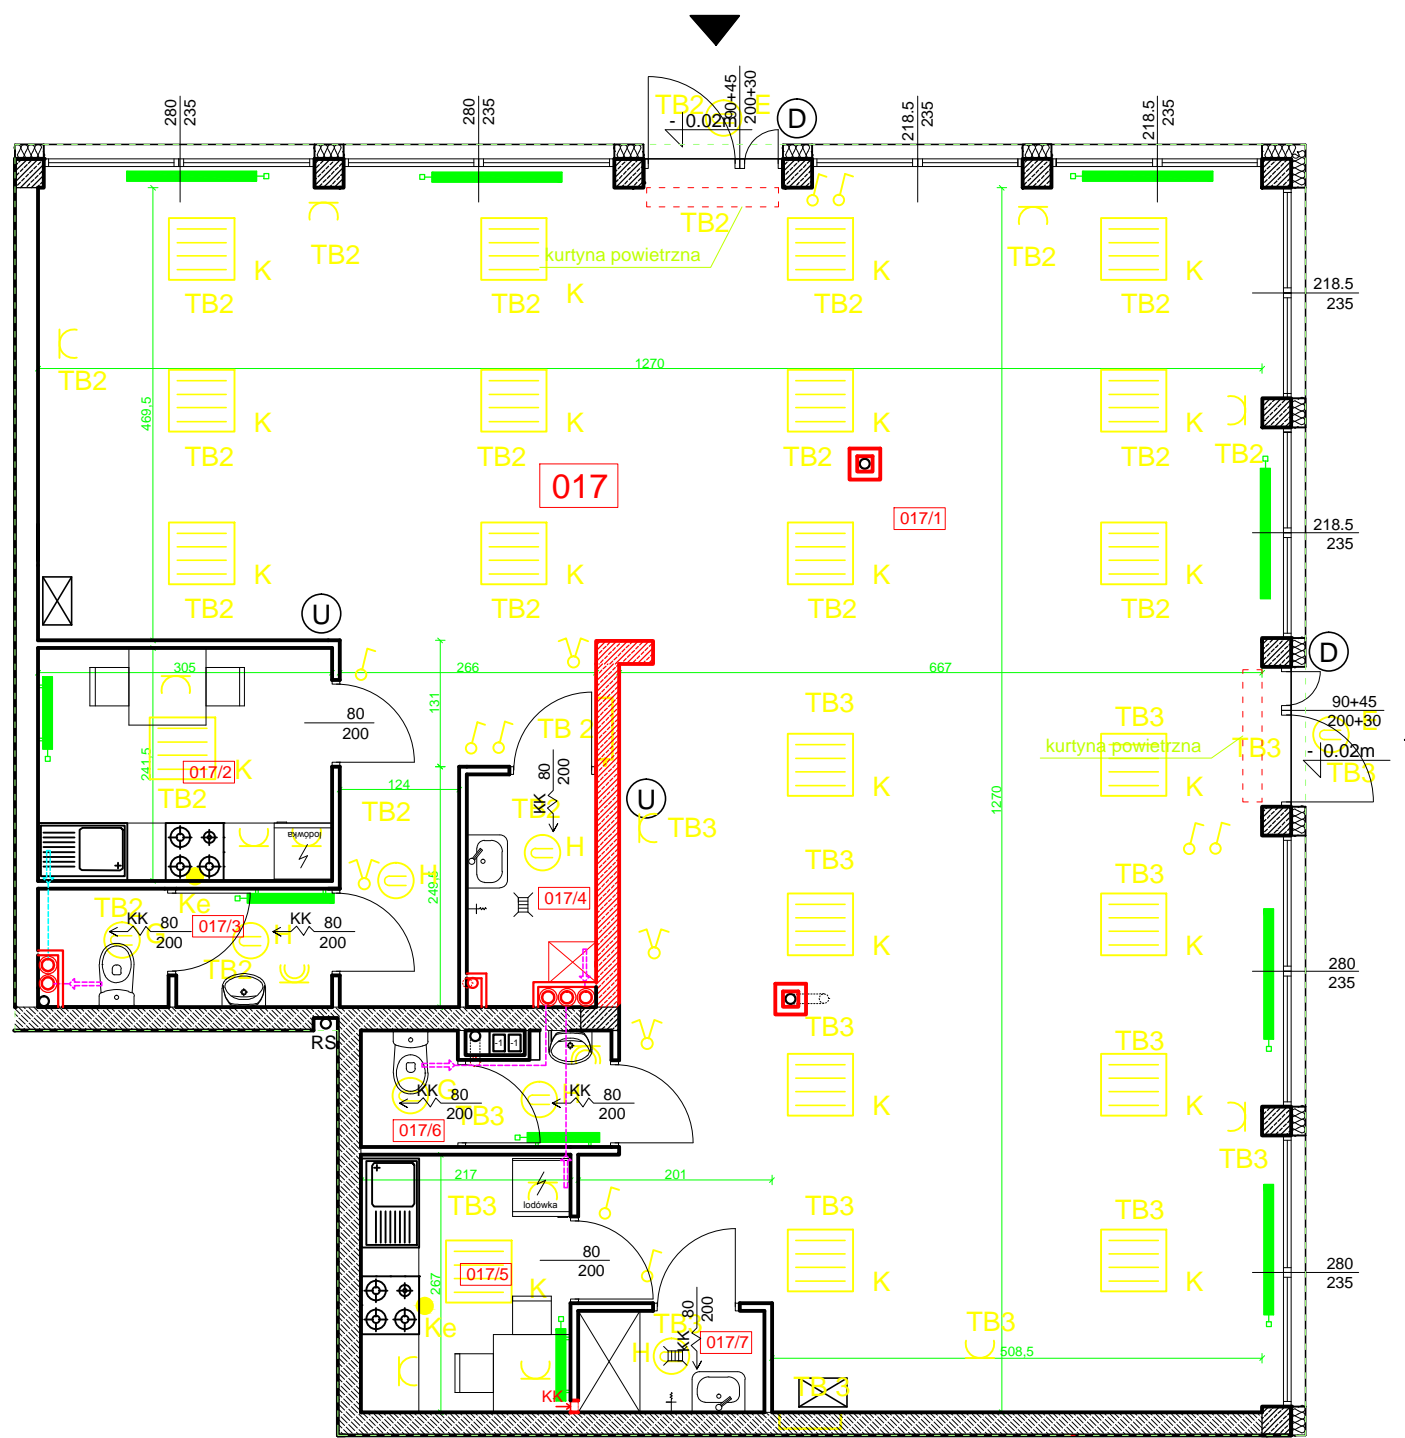

BUDYNEK NR 1

lokalizacji lokalu usługowego: parter

LOKAL NR 017

Symbol pom.	Rodzaj pom.	Pow. [m ²]
017/1	Pom. usługowe	122,37
017/2	Kuchnia	7,28
017/3	WC	3,41
017/4	Pom. porządkowe	2,94
017/5	Kuchnia	5,73
017/6	WC	2,77
017/7	Pom. porządkowe	1,98
Suma pow.		146,48

LEGENDA:

- wejście
- grzejnik
- wyłącznik świecznikowy pit
- gniazdo wtyczkowe z uziemieniem pit
- gniazdo wtyczkowe z uziemieniem pit szczelne IP44
- wypust do zasilania kuchni elektrycznej
- oprawa nastropowa LED 42W 5200lm przesłona PLX (opalizowana mleczna) stopień ochrony min. IP44, Ra>80 3500-4500K. Wym.: 625x625mm, cosφ=0,93, komp. wyższych harmonicznych.
- plafoniera nastropowa z kloszem IP44 2200mm 18W 1200lm 840(4000K) z zapłonem natychmiastowym
- oprawa nastropowa F160mm Ra>80 LED 18W 1800lm IP44 II kl. ochronności kolor obudowy biały, klosz mleczny, cosφ=0,93, komp. wyższych harmonicznych
- oprawa nastropowa F160mm LED 12W 1200lm Ra>80 IP44 II kl. ochronności kolor obudowy biały, klosz mleczny, cosφ=0,93, komp. wyższych harmonicznych
- wpust oświetlenia sufitowy
- mieszkaniowa skrzynka przyłączeniowa
- domofon
- unifon
- przycisk dzwonekowy
- gniazdo telewizyjnej zbiorczej naziemnej, satelitarnej i kablowej
- gniazdo telefoniczne/komputerowe
- kratka kontaktowa
- słupy wylewane betonowe
- ściany wylewane betonowe
- ściany murowane nośne z bloczków SILKA E24S kl.25 gr.24cm
- ściany murowane wypełniające z bloczków SILKA E18S kl.20 gr. 24cm
- ściany murowane wypełniające z bloczków SILKA E8 kl.15. gr. 8cm
- ściany murowane wypełniające z bloczków YTONG PP/0,6 gr. 5cm

SKALA 1:50

INWESTOR:
 FIRMA ANNA-BUD. BIS Sp. z o.o.
 BILCZA UL. MARMUROWA 60
 26-026 MORAWICA

PRACOWNIA PROJEKTOWA
 ARCHITEKTONICZNO-BUDOWLANA
 JERZY PARTYKA
 UL. KLONOWA 55 a/1, 25-553 KIELCE
 TEL./FAX. 041-366-40-73 MOB. 512-297-198
 e-mail: ppab.j.partyka@onet.pl

UWAGA:
 • wysokość parapetu od wykończonej posadzki - 85cm