


BUDYNEK MIESZKALNY WIELORODZINNY Z GARAŻEM  
 PODZIEMNYM W KIELCACH PRZY UL. WITOSA (ETAP I)


MIESZKANIE NR 105  
 (4 pokojowe)

PN-ISO 9836  
 pow. 82,78 m<sup>2</sup>

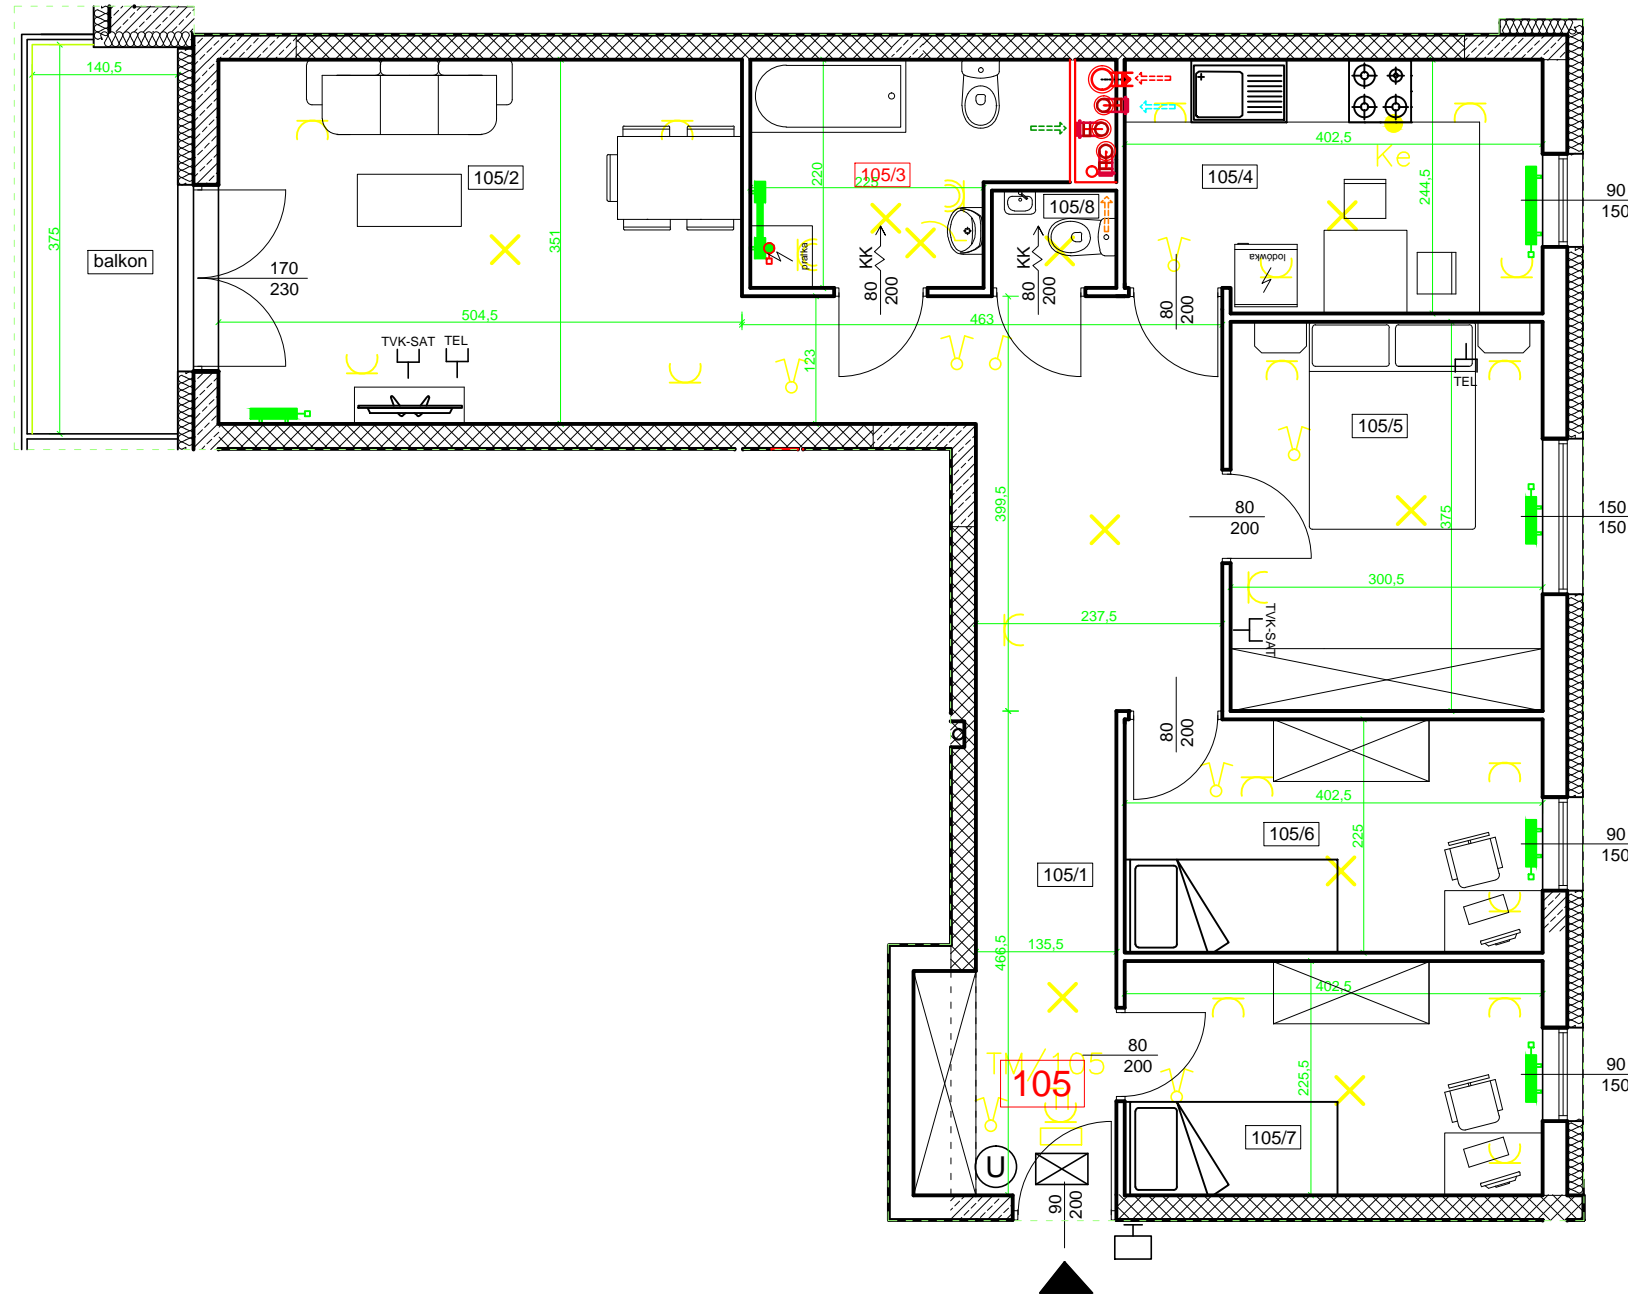

LEGENDA:

- wejście
  - grzejnik
  - grzejnik łazienkowy
  - tablica bezpiecznikowa mieszkaniowa, nazwa tablicy / nr lokalu - montaż nad drzwiami wejściowymi
  - wyłącznik świecznikowy p/t
  - wyłącznik jednobiegunowy p/t
  - gniazdo wtyczkowe z uziemieniem p/t
  - gniazdo wtyczkowe z uziemieniem p/t szczelne IP44
  - gniazdo wtyczkowe z uziemieniem p/t do zasil. tablicy teleinform. montaż nad drzwiami wejściowymi obok tablicy TM
  - wypust do zasilania kuchni elektrycznej
  - wypust oświetlenia sufitowego
  - wypust oświetlenia ściennego
  - mieszkaniowa skrzynka przyłączeniowa
  - unifon
  - przycisk dzwonekowy
  - gniazdo telewizyjnej zbiorczej naziemnej, satelitarnej i kablowej
  - gniazdo telefoniczne/komputerowe
  - wentylacja/okap
  - kratka kontaktowa
  - słupy żelbetowe
  - ściany żelbetowe
  - ściany murywane nośne z bloczków SILKA E24S kl.25 gr.24cm
  - ściany murywane wypełniające z bloczków SILKA E18S kl.20 gr. 24cm
  - ściany murywane wypełniające z bloczków SILKA E8 kl.15. gr. 8cm
  - ściany murywane wypełniające z bloczków YTONG PP/0,6 gr. 5cm
- UWAGA:  
 • wysokość parapetu od wykończonej posadzki - 85cm

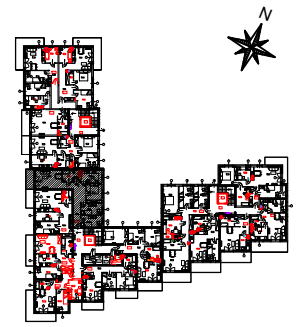

BUDYNEK NR 2

lokalizacja mieszkania: piętro I

MIESZKANIE NR 105		
Symbol pom.	Rodzaj pom.	Pow. [m <sup>2</sup> ]
105/1	Przedpokój	19,68
105/2	Salon	17,57
105/3	Łazienka	5,85
105/4	Kuchnia	9,49
105/5	Pokój	11,16
105/6	Pokój	8,96
105/7	Pokój	8,96
105/8	WC	1,09
Suma pow.		82,78
balkon/taras		5,27



INWESTOR:  
 FIRMA ANNA-BUD. BIS Sp. z o.o.  
 BILCZA UL. MARMUROWA 60  
 26-026 MORAWICA

PRACOWNIA PROJEKTOWA  
 ARCHITEKTONICZNO-BUDOWLANA  
 JERZY PARTYKA  
 UL. KLONOWA 55 a/1, 25-553 KIELCE  
 TEL./FAX. 041-366-40-73 MOB. 512-297-198  
 e-mail: ppab.j.partyka@onet.pl