



BUDYNEK MIESZKALNY WIELORODZINNY Z GARAŻEM
 PODZIEMNYM W KIELCACH PRZY UL. WITOSA (ETAP I)

MIESZKANIE NR 305
 (4 pokojowe)

PN-ISO 9836
 pow. 82,78 m²

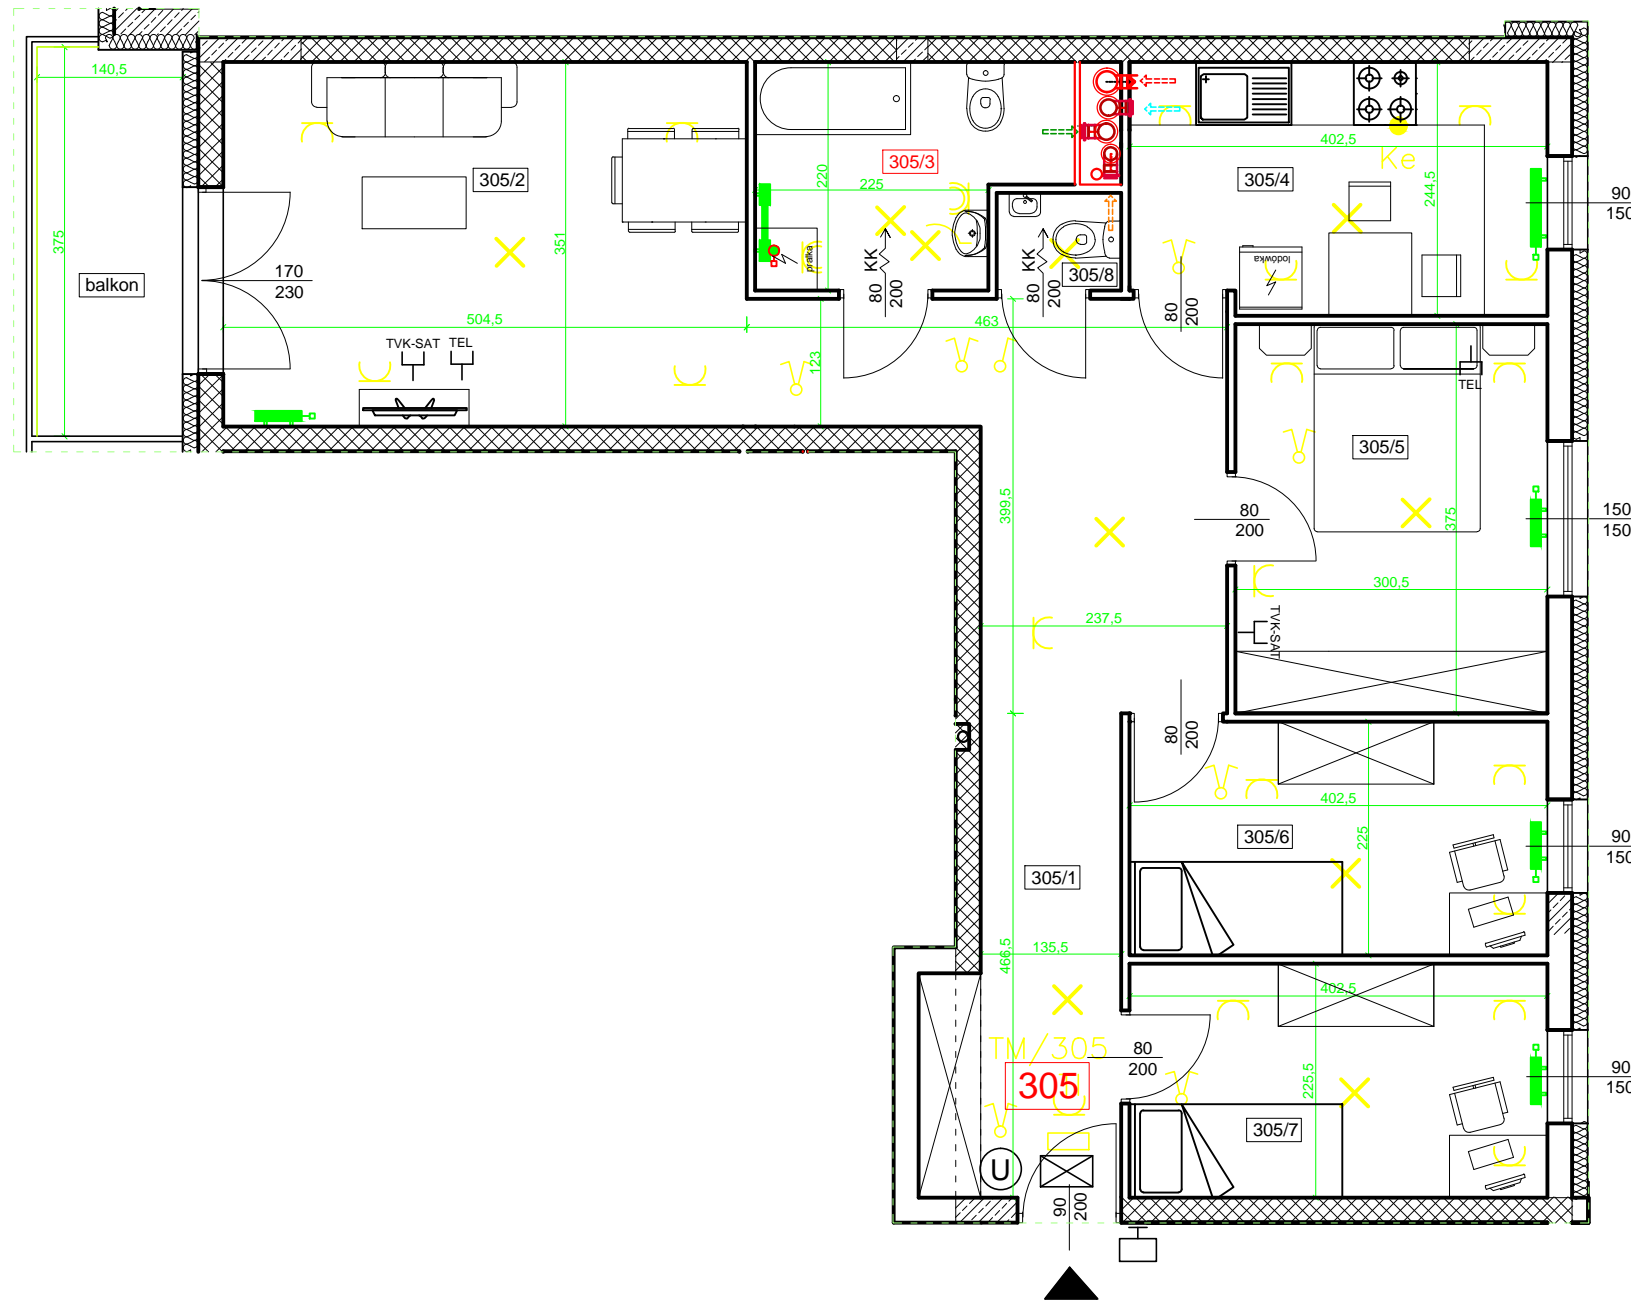

- LEGENDA:
- wejście
 - grzejnik
 - grzejnik łazienkowy
 - tablica bezpiecznikowa mieszkaniowa, nazwa tablicy / nr lokalu - montaż nad drzwiami wejściowymi
 - wyłącznik świecznikowy p/t
 - wyłącznik jednobiegunowy p/t
 - gniazdo wtyczkowe z uziemieniem p/t
 - gniazdo wtyczkowe z uziemieniem p/t do zasil. tablicy teleinform. montaż nad drzwiami wejściowymi obok tablicy TM
 - wypust do zasilania kuchni elektrycznej
 - wypust oświetlenia sufitowy
 - wypust oświetlenia ścienny
 - mieszkaniowa skrzynka przyłączeniowa
 - unifon
 - przycisk dzwonekowy
 - gniazdo telewizyjnego zbiorczej naziemnej, satelitarnej i kablowej
 - gniazdo telefoniczne/komputerowe
 - wentylacja/okap
 - kratka kontaktowa
 - słupy żelbetowe
 - ściany żelbetowe
 - ściany muryne nośne z bloczków SILKA E24S kl.25 gr.24cm
 - ściany muryne wypełniające z bloczków SILKA E18S kl.20 gr. 24cm
 - ściany muryne wypełniające z bloczków SILKA E8 kl.15. gr. 8cm
 - ściany muryne wypełniające z bloczków YTONG PP/0,6 gr. 5cm
- UWAGA:
 • wysokość parapetu od wykończonej posadzki - 85cm

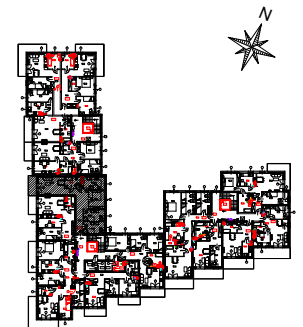

BUDYNEK NR 2

lokalizacja mieszkania: piętro III

MIESZKANIE NR 305		
Symbol pom.	Rodzaj pom.	Pow. [m ²]
305/1	Przedpokój	19,68
305/2	Salon	17,57
305/3	Łazienka	5,85
305/4	Kuchnia	9,49
305/5	Pokój	11,16
305/6	Pokój	8,96
305/7	Pokój	8,98
305/8	WC	1,09
Suma pow.		82,78
balkon/taras		5,27



INWESTOR:
 FIRMA ANNA-BUD. BIS Sp. z o.o.
 BILCZA UL. MARMUROWA 60
 26-026 MORAWICA

PRACOWNIA PROJEKTOWA
 ARCHITEKTONICZNO-BUDOWLANA
 JERZY PARTYKA
 UL. KLONOWA 55 a/1, 25-553 KIELCE
 TEL./FAX. 041-366-40-73 MOB. 512-297-198
 e-mail: ppab.j.partyka@onet.pl